


Nr rys: E2		Temat: Projekt instalacji elektrycznej oświetlenia i monitoringu zabytkowego zespołu parkingo – parkowego w Krasnobrodzie	
Skala: 1:500	Adres inwestycji: Krasnobrod 22-440, dz. Nr 1232, 1233, 1235 i 1237 ul. Młynska 20, ul. 1221 ark.	Sprawdził:	Opracował:
Data: 03.2017r	Inwestor: Gmina Miasto Krasnobrod ul. 3 Maja 36 22-440 Krasnobrod	Uprawnienia:	Uprawnienia:
Arkusze: 297x550	Podpis:	Podpis:	Podpis:

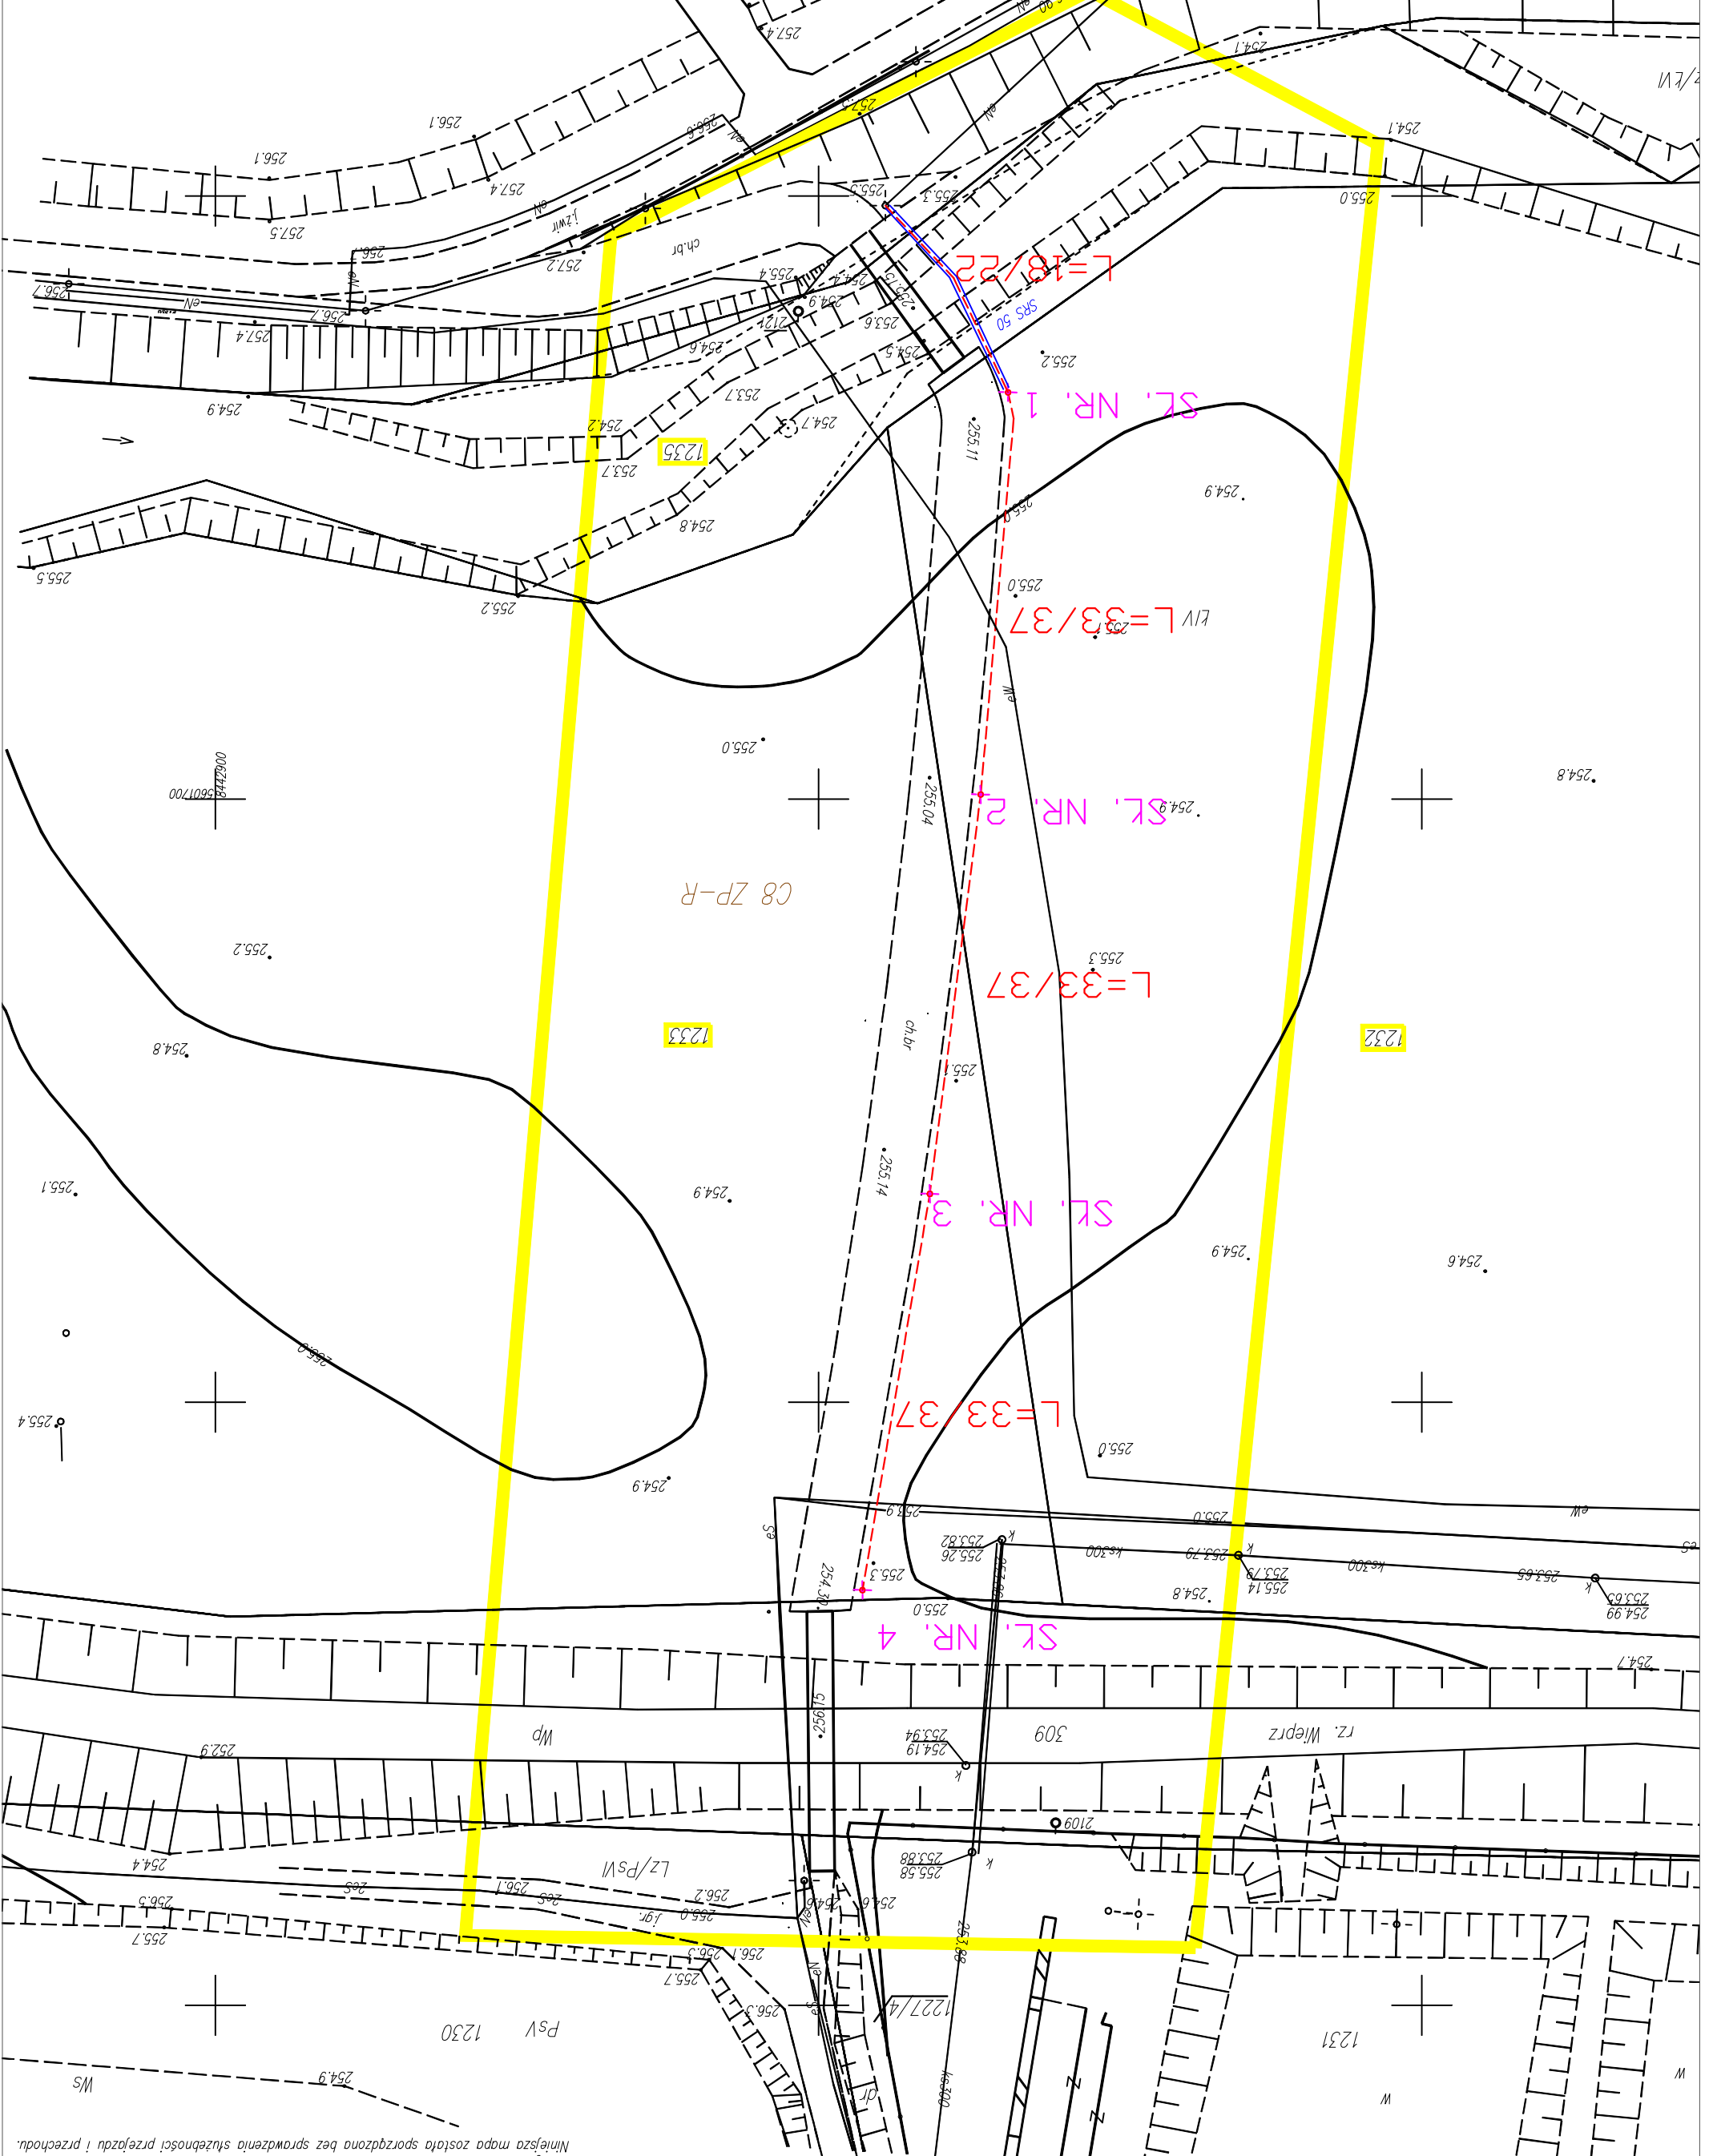

MAPA DO CELÓW PROJEKTOWYCH
 działki nr 1232, 1233, 1235 i 1237 ark. 20 położone w Krasnobrodzie przy ul. Młynskiej
 SKALA: 1:500

Wykonana przez Przedsiębiorstwo Usługowe GEO-INWEST-GRUNT S.C. w Zamostcu, ul. Przemysłowa 4, tel. (84) 6271149, w oparciu o istniejącą mapę zasadniczą, w skali 1:500 numer sekcji: 8.136.13.20.1.2 i 8.136.13.20.1.4 uzupełnioną pomiarem sytuacyjno-wysokościowym
 Układ odniesienia współrzędnych: "2000"
 Układ odniesienia wysokości: Krasnobrod86
 Nr ks. rob. 2/2017
 GKN.6640.2.2017
 Data opracowania: 19.01.2017r.

LEGENDA:
 imię i nazwisko, nr uprawnień oraz data i podpis geodety uprawniającego
 Oznaczenia z miejscowego planu zagospodarowania przestrzennego
 C8 ZP-R oznaczenie przeznaczenia terenów
 Uwaga! Niniejsza mapa została sporządzona bez sprawdzenia służebności przejazdu i przechodu.

LEGENDA:
 - - - - - Projektowana linia kablowa oświetlenia ulicznego typu YAKY 4x25mm²
 ● Projektowana lampa w kolorze czarnym o wysokości 4m

Przedsiębiorstwo Usługowe GEO-INWEST-GRUNT S.C.
 ul. Przemysłowa 4, 22-400 Zamostc
 tel/fax - 84 62 711 49
 NIP 922-10-06-052

Obręb: 062004_4.0001 - Miasto Krasnobrod
 Powiat: zamojski
 Jewid: 062004_4 - Krasnobrod - miasto
 Województwo: lubelskie