

Województwo: lubelskie
Powiat: zamojski
Lewid: 062004_4 Krasnobród – miasto
Obręb: 062004_4.0001 Miasto Krasnobród

MAPA DO CELÓW PROJEKTOWYCH

działki nr 1220/3, 1221 ark. 18; 1228 ark. 19 położone przy ul. Młyńskiej i Sanatoryjnej w Krasnobrodzie

SKALA: 1:500

Wykonana przez Przedsiębiorstwo Usługowe GEO – INWEST – GRUNT S.C. w Zamościu, ul. Przemysłowa 4, tel. (084)6271149, w oparciu o istniejącą mapę zasadniczą w skali 1:500, numery sekcji: 8.136.13.20.1.2; 8.136.13.20.2.1; 8.136.13.20.2.3; 8.136.13.20.2.4 uzupełnione pomiarem sytuacyjno-wysokościowym

Układ odniesienia współrzędnych: "2000"
Układ odniesienia wysokości: Kronsztadt 86
Nr ks. rob. 353/2016
Data opracowania: 10.02.2017r.
KERG-0620-2842/2016r.



LEGENDA:


Oznaczenie z miejscowego planu zagospodarowania przestrzennego:


--- linia rozgraniczająca drogi
--- linia rozgraniczająca tereny o różnym przeznaczeniu

ZP, UL, KDW, C16PZ, UT, C6UZ, M - oznaczenie przeznaczenia terenów



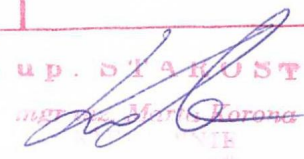


Uwagi!

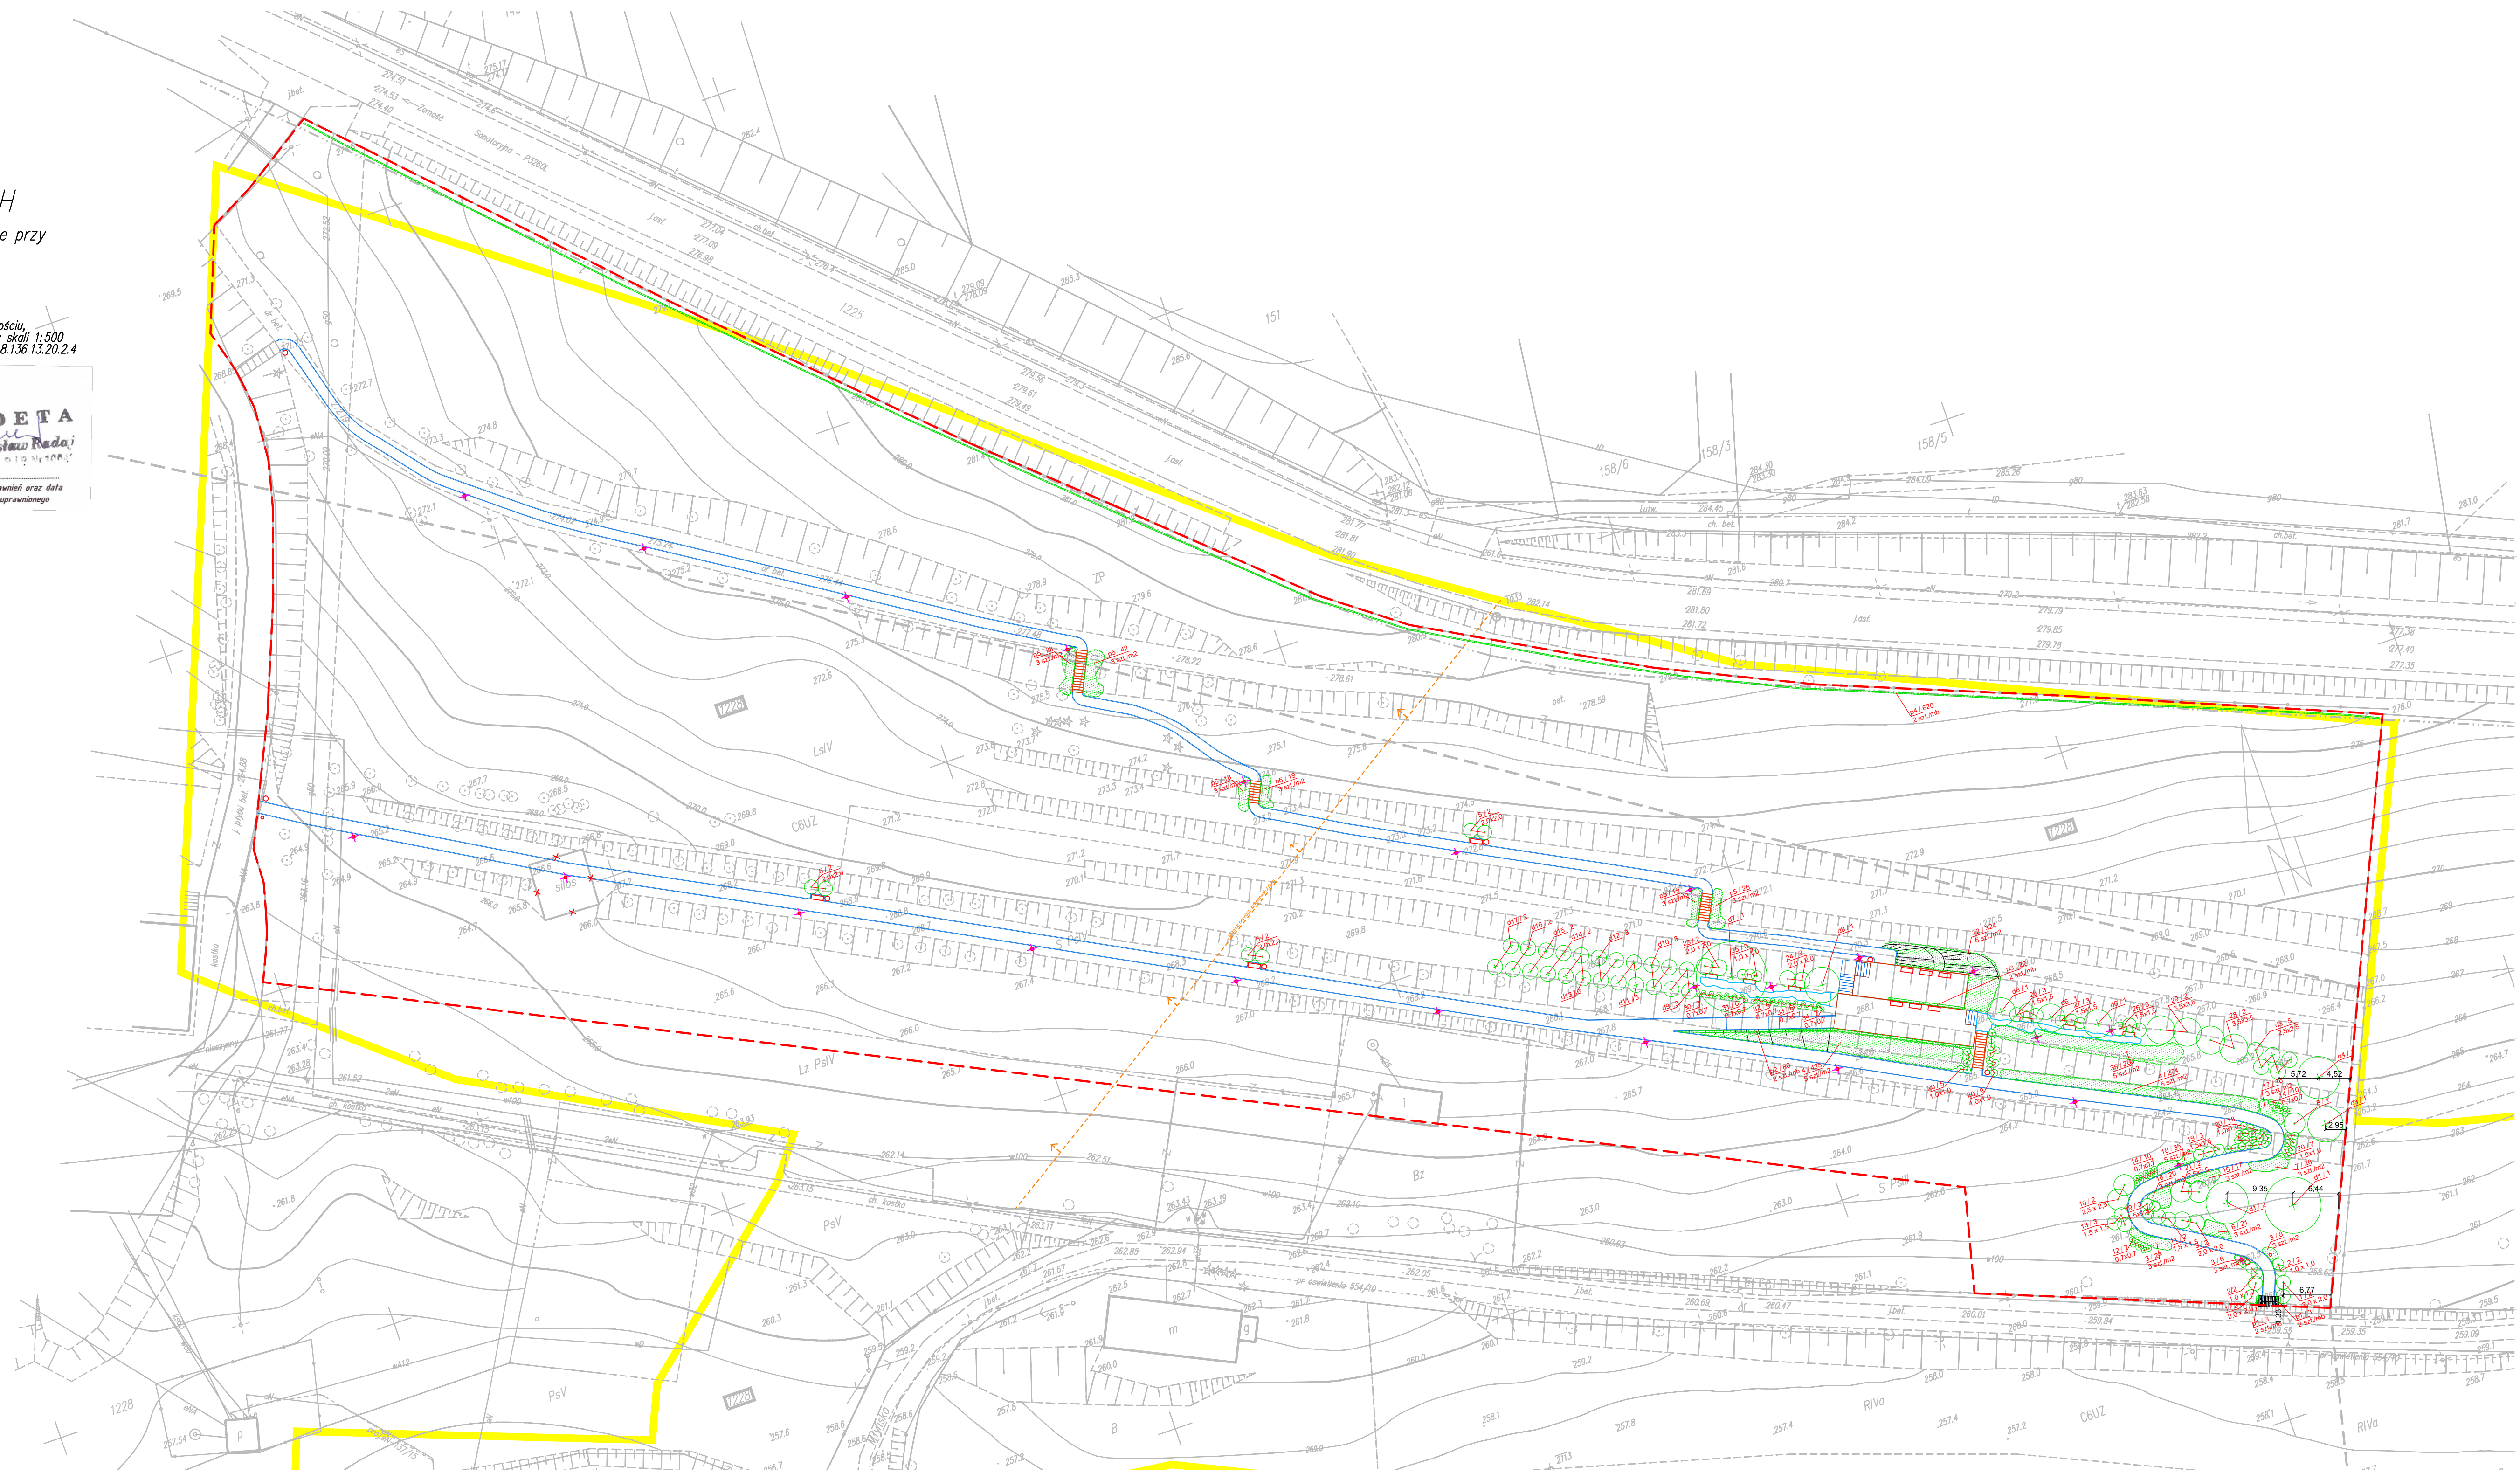Niniejsza mapa została sporządzona bez sprawdzenia słufiwości przejazdu i przechodu.

Posiadacz, za zgodą, niniejszy dokument został opracowany w wyniku prac geodezyjnych i kartograficznych, których rezultaty zawiera operat techniczny wpisany do ewidencji materiałów państwowego zasobu geodezyjnego i kartograficznego	
Organ prowadzący państwowy zasób geodezyjny i kartograficzny	STAROSTA ZAMOJSKI
Identyfikatory ewidencyjne materiału zasobu państwowego	P.0610.2017.317
Data wpisania operatu technicznego do ewidencji materiałów zasobu państwowego	24 LUT. 2017
Imię, nazwisko i podpis osoby reprezentującej organ	



LEGENDA

-  granica opracowania
-  grupy krzewów i pnącza
-  projektowane drzewa / krzewy
-  gatunek / ilość
-  rozstaw w m / ilość szt. na m2 / ilość szt. na mb

Zestawienie gatunkowe projektowanej zieleni

Pnącza

- p1 Clematis 'Betty Corning' - powojnik 'Betty Corning'
- p2 Clematis 'Jackmanii' - powojnik 'Jackmanii'
- p3 Clematis 'Emilia Plater' - Powojnik 'Emilia Plater'
- p4 Hedera helix - Bluszcz pospolity
- p5 Hedera helix 'Thornedale' - Bluszcz pospolity 'Thornedale'

Krzewy

- 1 Forsythia 'intermedia 'Goldzauber' - Forsycja pośrednia 'Goldzauber'
- 2 Symphoricarpos 'doorenbosii 'Mother of Pearl' - Śnieguliczka Doorenbosa 'Mother of Pearl'
- 3 Cotoneaster 'suecicus 'Coral Beauty' - Irga szwedzka 'Coral Beauty'
- 4 Cotoneaster dammeri 'Major' - Irga Dammera 'Major'
- 5 Philadelphus coronarius - Jaśminowiec wonny
- 6 Potentilla fruticosa 'Primrose Beauty' - Pięciopalnik krzewiasty 'Primrose Beauty'
- 7 Potentilla fruticosa 'Abbotswood' - Pięciopalnik krzewiasty 'Abbotswood'
- 8 Cornus alba 'Sibirica Variegata' - Dereń biały 'Sibirica Variegata'
- 9 Cornus alba 'Aurea' - Dereń biały 'Aurea'
- 10 Cornus alba 'Elegantissima' - Dereń biały 'Elegantissima'
- 11 Cotinus coccinifolia 'Royal Purple' - Pensławiec podłaski 'Royal Purple'
- 12 Berberis thunbergii 'Helmold Pillar' - Berberys Thunberga 'Helmold Pillar'
- 13 Spiraea 'chirensis 'Grefsheim' - Tawuła szara 'Grefsheim'
- 14 Spiraea densiflora - Tawuła gestokwiatowa
- 15 Spiraea betulifolia 'Tor' - Tawuła brzoziolistna 'Tor'
- 16 Spiraea japonica 'Albiflora' - Tawuła japońska 'Albiflora'
- 17 Spiraea japonica 'Little Princess' - Tawuła japońska 'Little Princess'
- 18 Pinus mugo var. 'depressa' - Sosna karłowata odm. płodząca
- 19 Physocarpus opulifolius 'Diable D'OR' 'Minda' - Pełechowiczka kalinolistna 'Diable D'OR 'Minda'
- 20 Pinus mugo var. 'pumilio' - Sosna kosodrzewina odm. pumilio
- 21 Hydrangea paniculata 'Tardiva' - Hortensja bukietowa 'Tardiva'
- 22 Pachysandra terminalis - Runianka japońska
- 23 Sambucus nigra 'BLACK BEAUTY' 'Gerda' - Bez czarna 'BLACK BEAUTY' 'Gerda'
- 24 Sambucus nigra 'Aurea' - Bez czarna 'Aurea'
- 25 Syringa meyeri 'Palibin' - Lilak Meyera 'Palibin'
- 26 Deutzia scabra 'Plena' - Żyłstka szorstki 'Plena'
- 27 Salix purpurea 'Nana' - Wierzba purpurowa 'Nana'
- 28 Cornus mas - Dereń jadalny
- 29 Corylus avellana 'Syrrena' - Leszczyna pospolita 'Syrrena'
- 30 Vaccinium corymbosum 'Bluegold' - Borówka wysoka 'Bluegold'
- 31 Ribes nigrum 'Bianka' - Porzeczka biała 'Bianka'
- 32 Ribes nigrum 'Titania' - Porzeczka czarna 'Titania'
- 33 Ribes rubrum 'Rolan' - Porzeczka czerwona 'Rolan'
- 34 Grossularia 'Niesłuchowski' - Agrest krzakasty 'Niesłuchowski'
- 35 Fragaria 'PINK PANDA' 'Fret' - Poziomka 'PINK PANDA' 'Fret'



ul. Sanocka 9/14, 30-620 Kraków, oddział Zamość
ul. Bohaterów Monte Cassino 4 /18, 22-400 Zamość
NIP 679-273-83-67, REGON 120679579
tel. +48 502 483-508, www.LandsArt.pl

Przedsięwzięcie:	Zachowanie i udostępnienie najelegantszych elementów dziedzictwa naturalnego w Krasnobrodzie poprzez budowę zagospodarowania terenu rekreacyjnego przy zborniku wodnym zalesz z elementami małej architektury, zagospodarowania parku na terenie zespołu pałacowo-parkowego przy sanatorium rehabilitacyjnym w Krasnobrodzie z elementami małej architektury, ścieżki rekreacyjnej w formie „labiryntu”, ścieżki spacerowych chodników na terenie zespołu pałacowo-parkowego przy sanatorium rehabilitacyjnym w Krasnobrodzie, tarasu widokowego, bramy wejściowej na teren parku zespołu pałacowo-parkowego, drogowości.	
Adres obiektu:	Dr. nr 1228, ark. 18, jednostka ew. 062004_4 Krasnobród, obręb 062004_4.0001 Miasto Krasnobród, dz. nr 1221, 1222, ark. 20, jednostka ew. 062004_4 Krasnobród, obręb 062004_4.0001 Miasto Krasnobród, dz. nr 1221/5, ark. 19, jednostka ew. 062004_4 Krasnobród, obręb 062004_4.0001 Miasto Krasnobród	Skala: 1:500
Adres inwestora:	Gmina Krasnobród ul. 3 Maja 38 22-440 Krasnobród	Data: marzec 2017
Etap opracowania:	PROJEKT WYKONAWCZY	Nr rysunku: 21
Tytuł rysunku:	Projekt zieleni - park	Podpis:
Imię i nazwisko:	mgr inż. arch. Krzysztof Kukuła	Imię i nazwisko:
Imię i nazwisko:	mgr inż. arch. Krzysztof Kukuła	Imię i nazwisko: