

Województwo: lubelskie  
Powiat: zamojski  
Lewid: 062004\_4 - Krasnobród - miasto  
Obręb: 062004\_4.0001 - Miasto Krasnobród

Przedsiębiorstwo Usługowe  
GEO-INWEST-GRUNT S.C.  
ul. Przemysłowa 4, 22-400 Zamość  
Tel./fax: +94 92 711 49  
NIP: 922-10-06-052

## MAPA DO CELÓW PROJEKTOWYCH

działki nr 1232, 1233, 1235 i 1237 ark. 20 położone  
w Krasnobrodzie przy ul. Młyńskiej  
SKALA: 1:500

Wykonana przez Przedsiębiorstwo Usługowe GEO - INWEST - GRUNT S.C. w Zamościu,  
ul. Przemysłowa 4, tel. (84)6271149, w oparciu o istniejącą mapę zasadniczą, w skali: 1:500  
numer sekcji: 8.136.13.20.1.2 i 8.136.13.20.1.4 uzupełnioną pomiarem sytuacyjno-wys.

Układ odniesienia współrzędnych: "2000"  
Układ odniesienia wysokości: Kronsztadt86  
Nr ks. rob. 2/2017  
CKN.6640.2.2017  
Data opracowania: 19.01.2017r.

**GEODETA**  
mgr inż. Lesław Rada  
19.01.2017r. 10:00

Poświadczam, że niniejszy dokument został opracowany w  
wyniku prac geodezyjnych i kartograficznych, których rezultaty  
zawiera opunkt techniczny wpisany do ewidencji materiałów  
państwowego zasobu geodezyjnego i kartograficznego

Organ prowadzący państwowy zasób geodezyjny i kartograficzny	STAROSTA ZAMOJSKI
Identyfikator ewidencyjny materiału zasobu - operatu technicznego	P.0620.2017.234
Data wpisania operatu technicznego do ewidencji państwowego zasobu	10 LUT. 2017
Imię, nazwisko i podpis osoby reprezentującej organ	


### LEGENDA:

Oznaczenia z miejscowego planu  
zagospodarowania przestrzennego.

**C8 ZP-R** oznaczenie przeznaczenia terenów

Uwaga!

Niniejsza mapa została sporządzona bez sprawdzenia służebności przejazdu i przechodu.

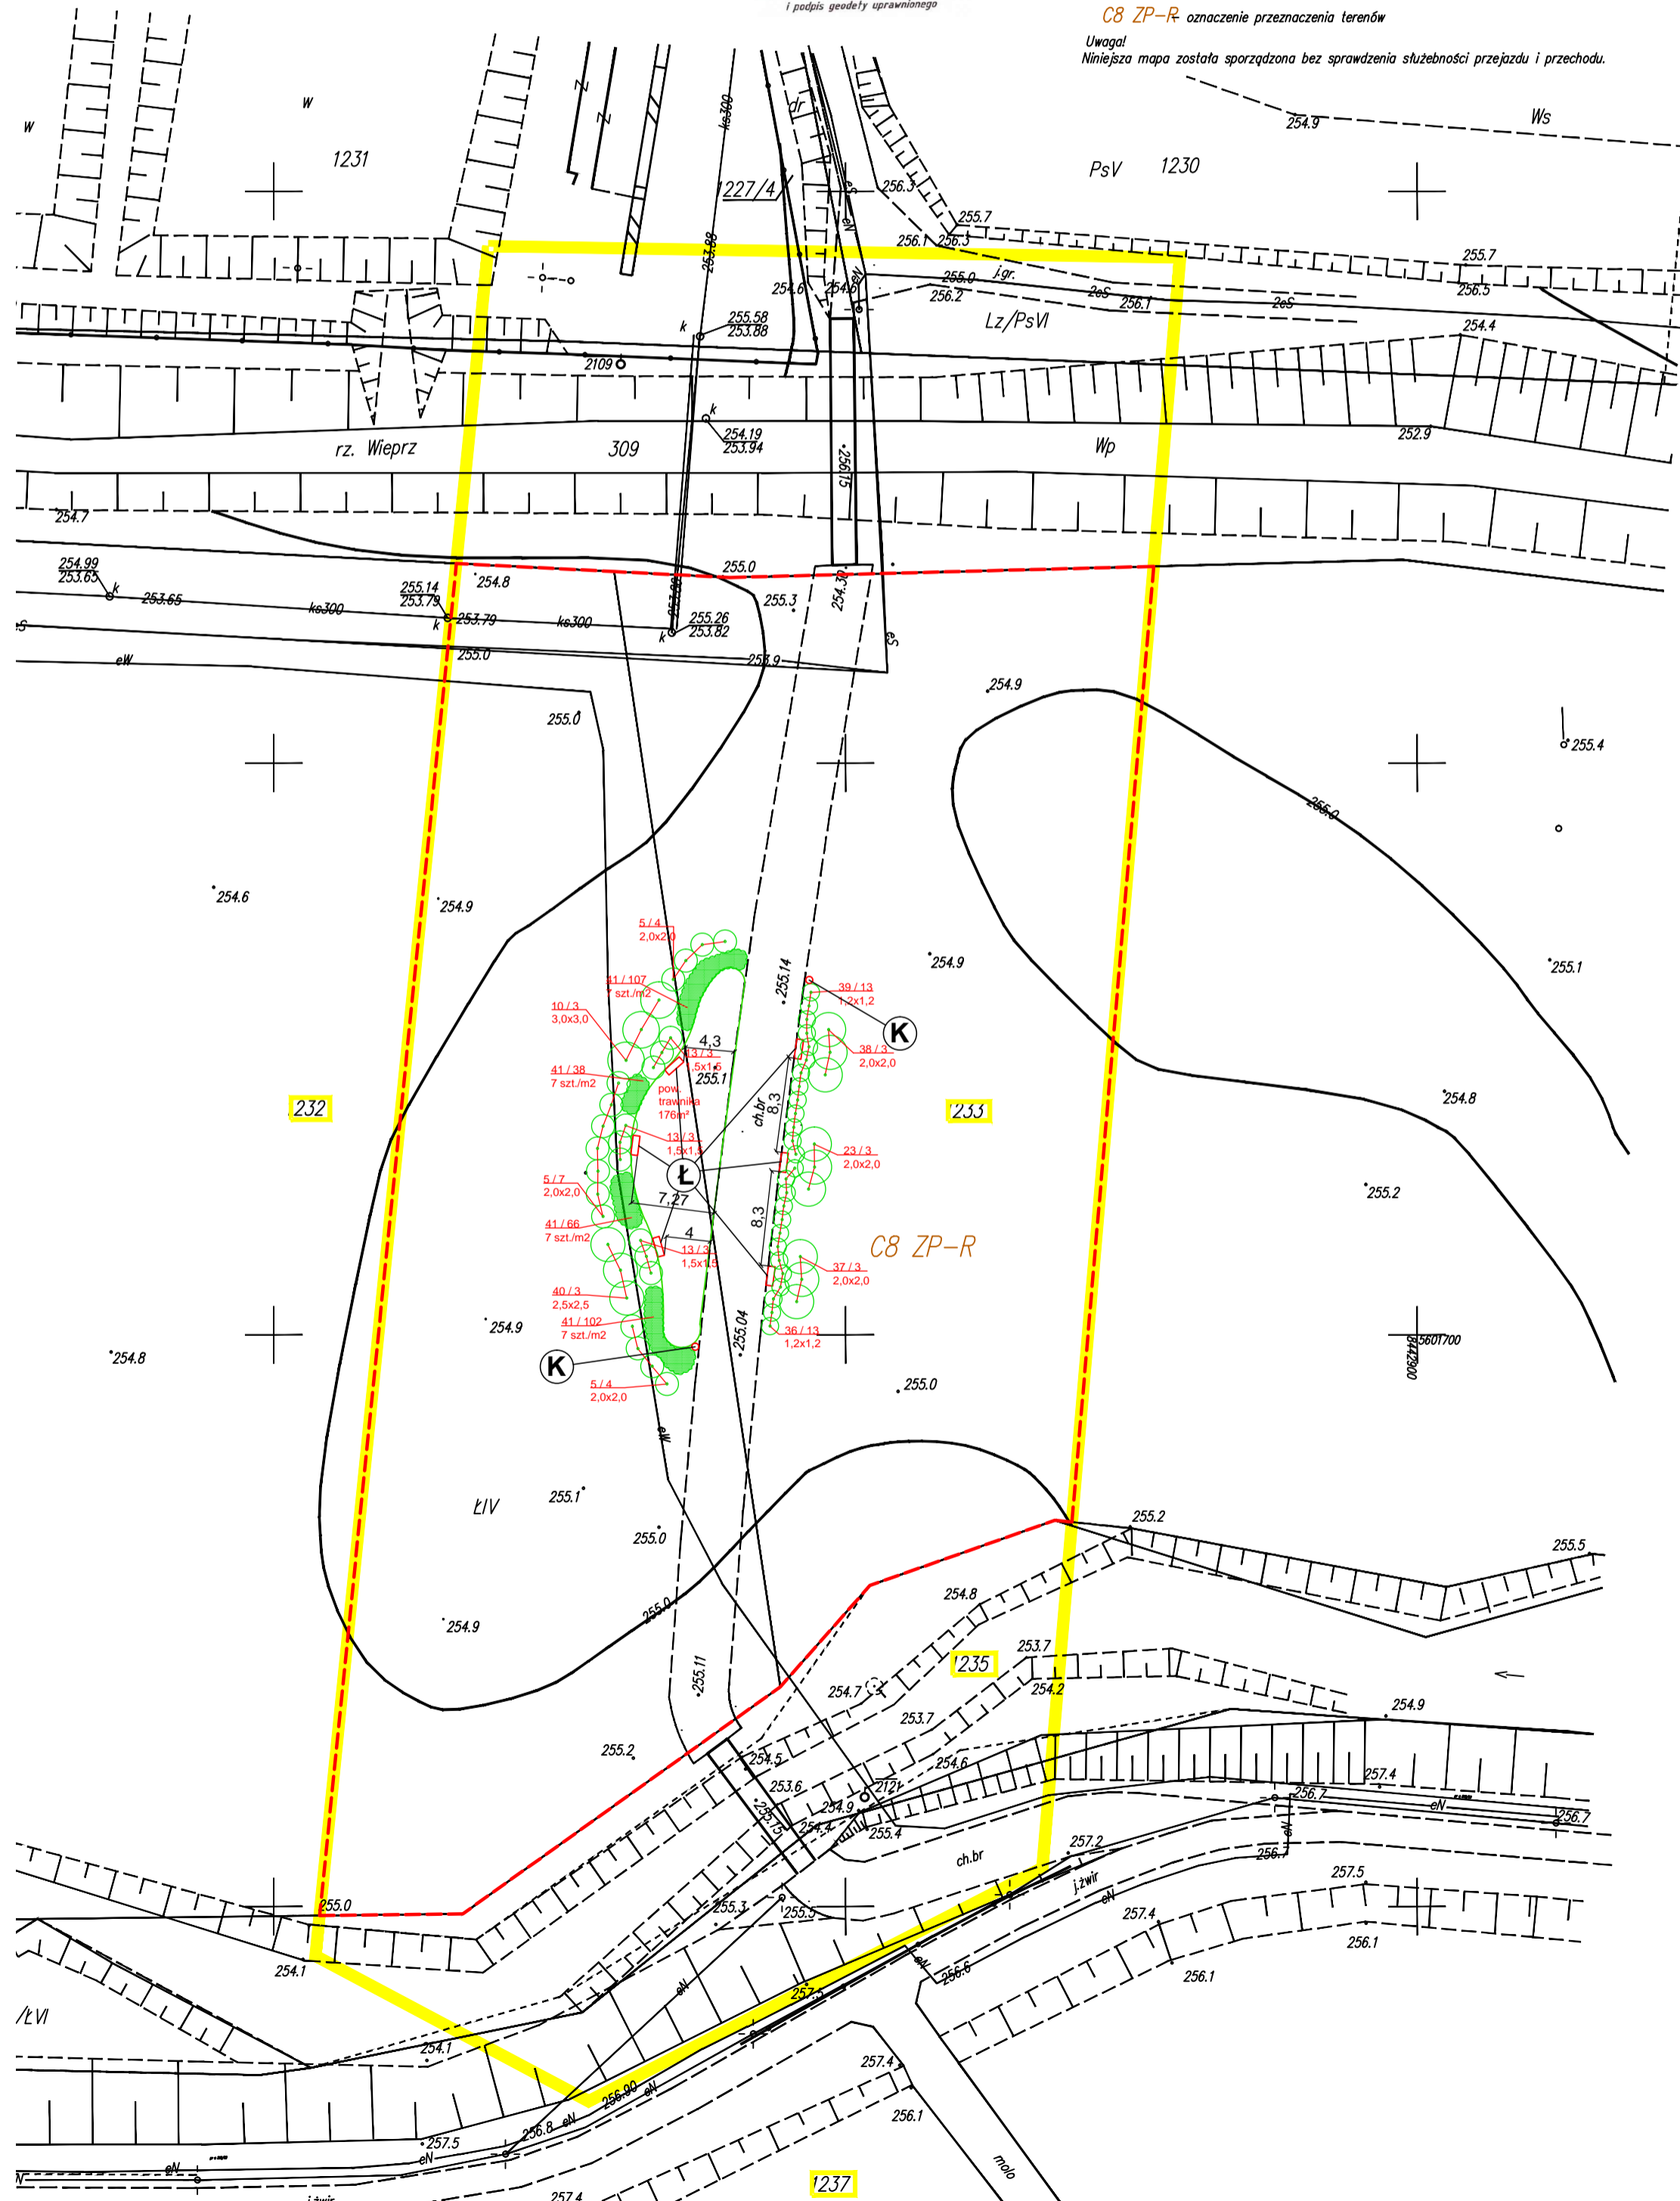

### LEGENDA

- granica opracowania
- ławka
- kosz na śmieci
- grupy krzewów
- projektowane krzewy
- gatunek / ilość
- rozstaw w m / ilość szt. na m2

### Zestawienie gatunkowe projektowanej zieleni

#### Krzewy

5. *Philadelphus coronarius* - Jaśminowiec wonny
10. *Cornus alba 'Elegantissima'* - Dereń biały 'Elegantissima' Dereń alba elegantissima
13. *Spiraea 'cinerea' 'Grefsheim'* - Tawuła szara 'Grefsheim'
23. *Sambucus nigra BLACK BEAUTY 'Gerda'* - Bez czarny BLACK BEAUTY 'Gerda'
36. *Symphoricarpos 'chenautili' 'Hancock'* - Śnieguliczka Chenautila 'Hancock'
37. *Syringa vulgaris 'Jules Simon'* - Lilak pospolity 'Jules Simon'
38. *Syringa vulgaris 'Primrose'* - Lilak pospolity 'Primrose'
39. *Stephanandra incisa 'Crispa'* - Tawulec pogięty 'Crispa'
40. *Cornus alba 'Sibirica'* - Dereń biały 'Sibirica'
41. *Lavandula angustifolia* - Lawenda wąskolistna



ul. Sanocka 9/14, 30-620 Kraków, oddział Zamość  
ul. Bohaterów Monte Cassino 4 /18, 22-400 Zamość  
NIP 679-273-83-67, REGON 120679579  
tel. +48 502-483-508, www.LandsArt.pl

<b>Przedsięwzięcie:</b>	Zachowanie i udośkonienie najatrakcyjniejszych elementów dziedzictwa naturalnego w Krasnobrodzie poprzez budowę zagospodarowania terenu rekreacyjnego przy zbiorniku wodnym zalew z elementami małej architektury, zagospodarowania parku na terenie zespołu pałacowo-parkowego przy sanatorium rehabilitacyjnym w Krasnobrodzie z elementami małej architektury, tablicy informacyjnej w formie „witacza”, ścieżek spacerowych i chodników na terenie zespołu pałacowo-parkowego przy sanatorium rehabilitacyjnym w Krasnobrodzie, tarasu widokowego, bramy wejściowej na teren parku zespołu pałacowo-parkowego, drogowoskasków.		
<b>Adres obiektu:</b>	Dz. nr 1228, ark. 19, jednostka ew. 062004_4 Krasnobród, obręb 062004_4.0001 Miasto Krasnobród; Dz. nr 1232 i 1233, ark. 20, jednostka ew. 062004_4 Krasnobród, obręb 062004_4.0001 Miasto Krasnobród; Dz. nr 1227/5, ark. 19, jednostka ew. 062004_4 Krasnobród, obręb 062004_4.0001 Miasto Krasnobród		
<b>Adres inwestora:</b>	Gmina Krasnobród ul. 3 Maja 36 22-440 Krasnobród	<b>Skala:</b> 1:500	<b>Data:</b> marzec 2017
<b>Etap opracowania:</b>	PROJEKT WYKONAWCZY		
<b>Tytuł rysunku:</b>	Projekt zagospodarowania terenu	<b>Nr rysunku:</b> PZT2	
<b>Zespół projektowy</b>			
<b>Imię i nazwisko</b>	<b>Branża</b>	<b>Nr uprawnień</b>	<b>Podpis</b>
mgr inż. arch. Jan Radzik	architektura	ANB-513/1/67/81	
mgr inż. arch. kraj. Grzegorz Kukula	architektura		
mgr inż. arch. kraj. Szymon Urbańczyk	architektura		
<b>Sprawdzający</b>			
mgr inż. arch. Konstanty Radzik	architektura	149/LBOKK/2016	