
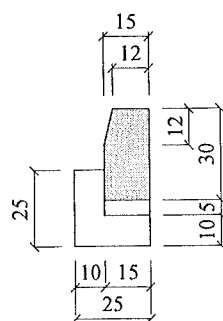


PRZEKRÓJ ODCINKA I Z KOSTKI BRUKOWEJ (km 0+003.10 - 0+063.00)

Skala 1:50 Rzędna odniesienia dla niwelety = 0 m

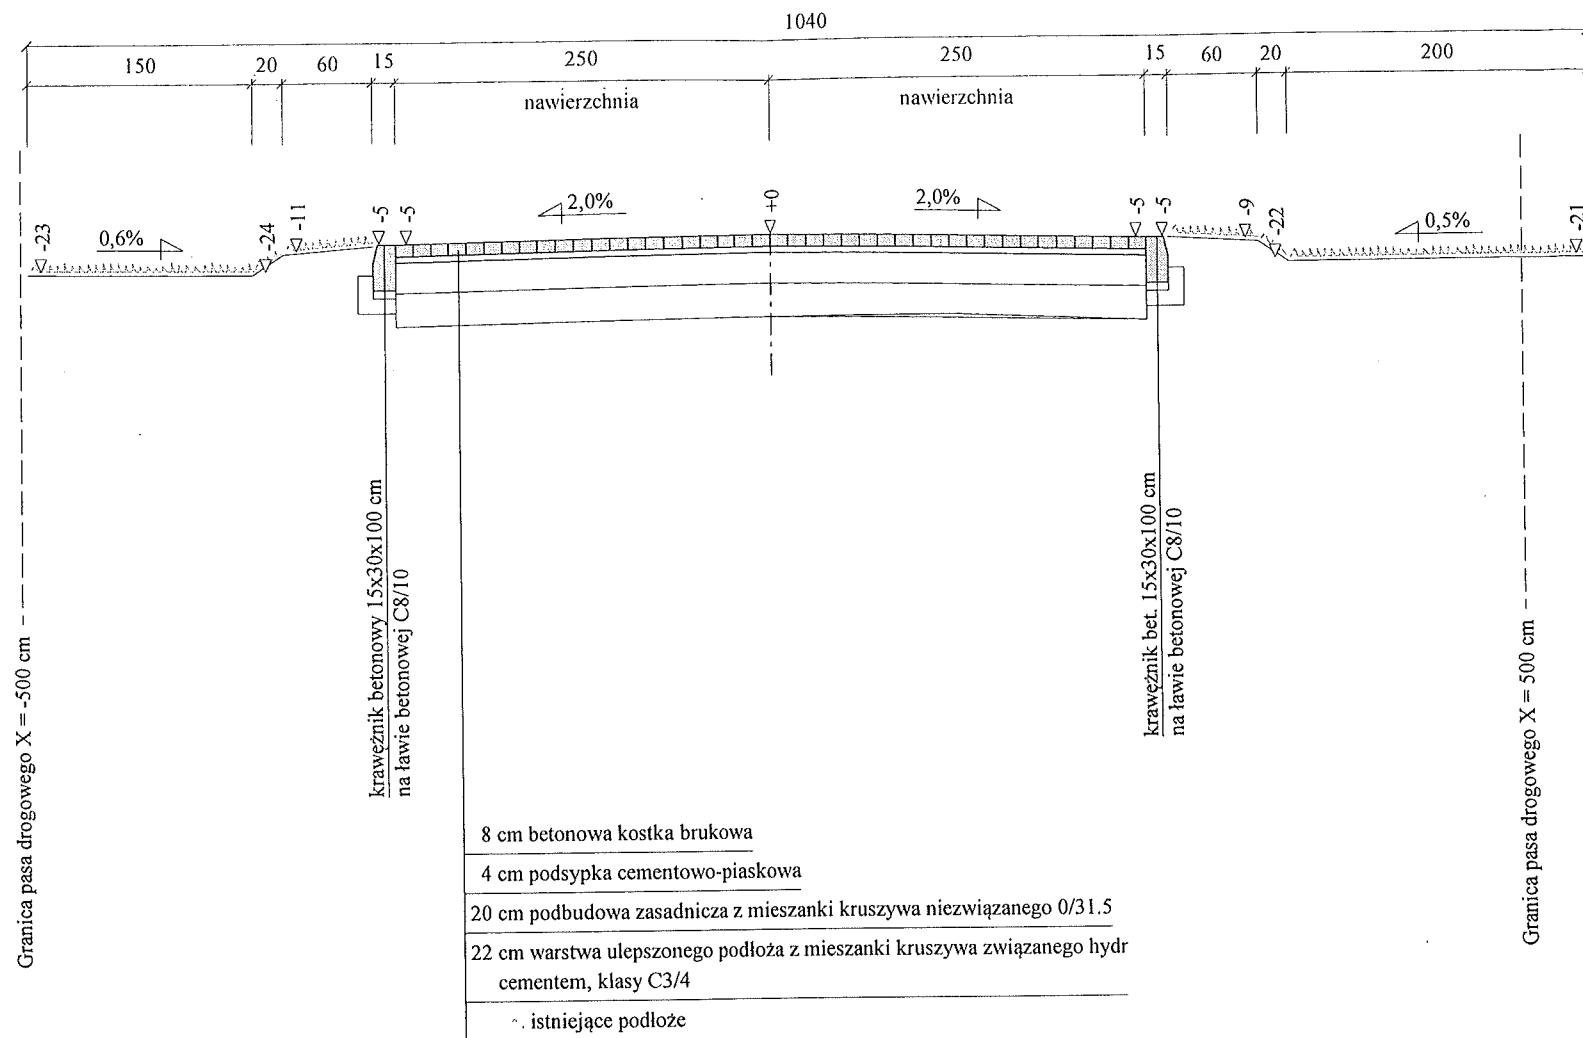


KAWDROG
 inż. Franciszek Kawalec
 ul. Przechodnia 15, 22-400 Zamość
 tel./fax 84 627 08 27, tel. kom. 604 061 303
 e-mail: f.kawalec@wp.pl
 NIP 922-114-78-35, Regon-950467811

PROJEKT BUDOWLANY, WYKONAWCZY, BRANŻA DROGOWA			
Wykonawca	KAWDROG INŻ. FRANCISZEK KAWALEC 22-400 ZAMOŚĆ UL. PRZECHODNIA 15		
Inwestor	GMINA KRASNOBRÓD	Umowa 23/2017	
Obiekt	PRZEBUDOWA MIEJSCA (WĘZŁA) OBSŁUGI TURYSTYKI WODNEJ W REJONIE ZBIORNIKA WODNEGO ZALEW W KRASNOBRODZIE		
Nazwa rysunku	Przekroje normalne	Rysunek nr 3.1	
Opracował			Załączników
Projektował	mgr inż. Piotr Kawalec	Uprawnienia LUB/0014/PWOD/08	Skala 1:50
Sprawdził	inż. Franciszek Kawalec	Uprawnienia 55/86	Data 2017 r.

INFORMACJE UZUPELNIAJĄCE:
 1. Rozebranie humusu - grubość zmienna,
 2. Połączenia w PT i KT wg. PZT.

PRZEKRÓJ ODCINKÓW NA WIERZCHNI Z MIESZANKI KRUSZYWA NIEZWIĄZANEGO

Skala 1:50 Rzędna odniesienia dla niwelety = 0 m

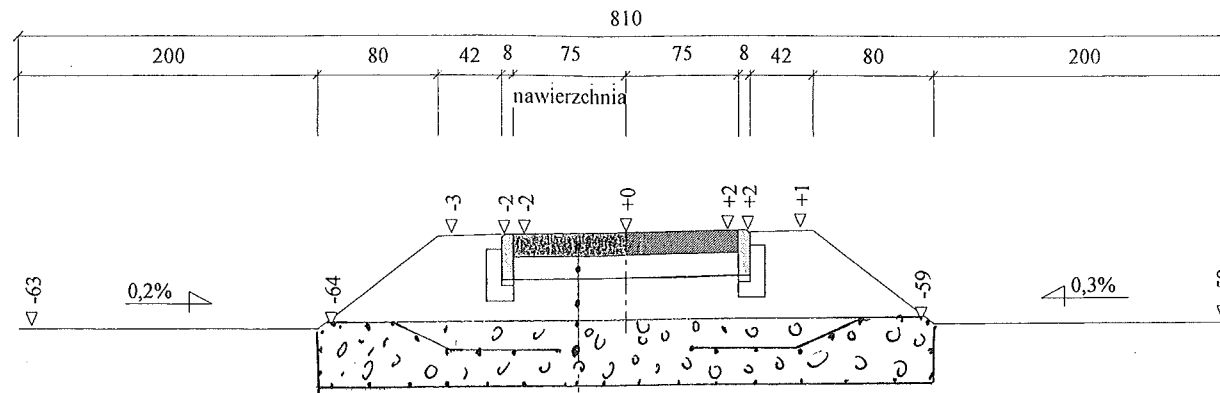


15 cm nawierzchnia z mieszanki kruszywa niezwiązanego 0/31,5
klinowana z wierzchu żywirem do 5mm

15 cm warstwa ulepszonego podłoża z mieszanki kruszywa związanego hydr
cementem, klasy C1.5/2

nasyp grunt kat I (grubość zmienna)

warstwa wzm. podłoża z mieszanki kruszywa niezw. 0/63mm układana
na geosyntetyku typu A, geotkaninie (25cm + 20cm kr. zewn.)

istniejące podłoże (do wyprofilowania)- zebranie humusu

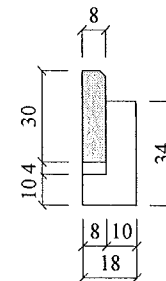

KAWDROG
inż. Franciszek Kawalec
ul. Przechodnia 15, 22-400 Zamość
tel./fax 84 627 08 27, tel. kom. 604 064 303
e-mail: f.kawalec@wp.pl
NIP 922-114-78-35, Regon-950467811

PROJEKT BUDOWLANY, WYKONAWCZY, BRANŻA DROGOWA			
Wykonawca	KAWDROG INŻ. FRANCISZEK KAWALEC 22-400 ZAMOŚĆ UL. PRZECHODNIA 15		
Inwestor	GMINA KRASNOBRÓD	Umowa 23/2017	
Obiekt	PRZEBUDOWA MIEJSCA (WĘZŁA) OBSŁUGI TURYSTYKI WODNEJ W REJONIE ZBIORNIKA WODNEGO ZALEW W KRASNOBRODZIE		
Nazwa rysunku	Przekroje normalne	Rysunek nr 3.2	
Opracował			Załączników
Projektował	mgr inż. Piotr Kawalec	Uprawnienia LUB/0014/PWOD/08	Skala 1:50
Sprawdził	inż. Franciszek Kawalec	Uprawnienia 55/86	Data 2017 r.

INFORMACJE UZUPELNIAJĄCE:
1. Rozebranie humusu - grubość zmienna,