


PRZEKRÓJ PROMENADY SPACEROWEJ

Skala 1:50 Rzędna odniesienia dla niwelety = 0 m

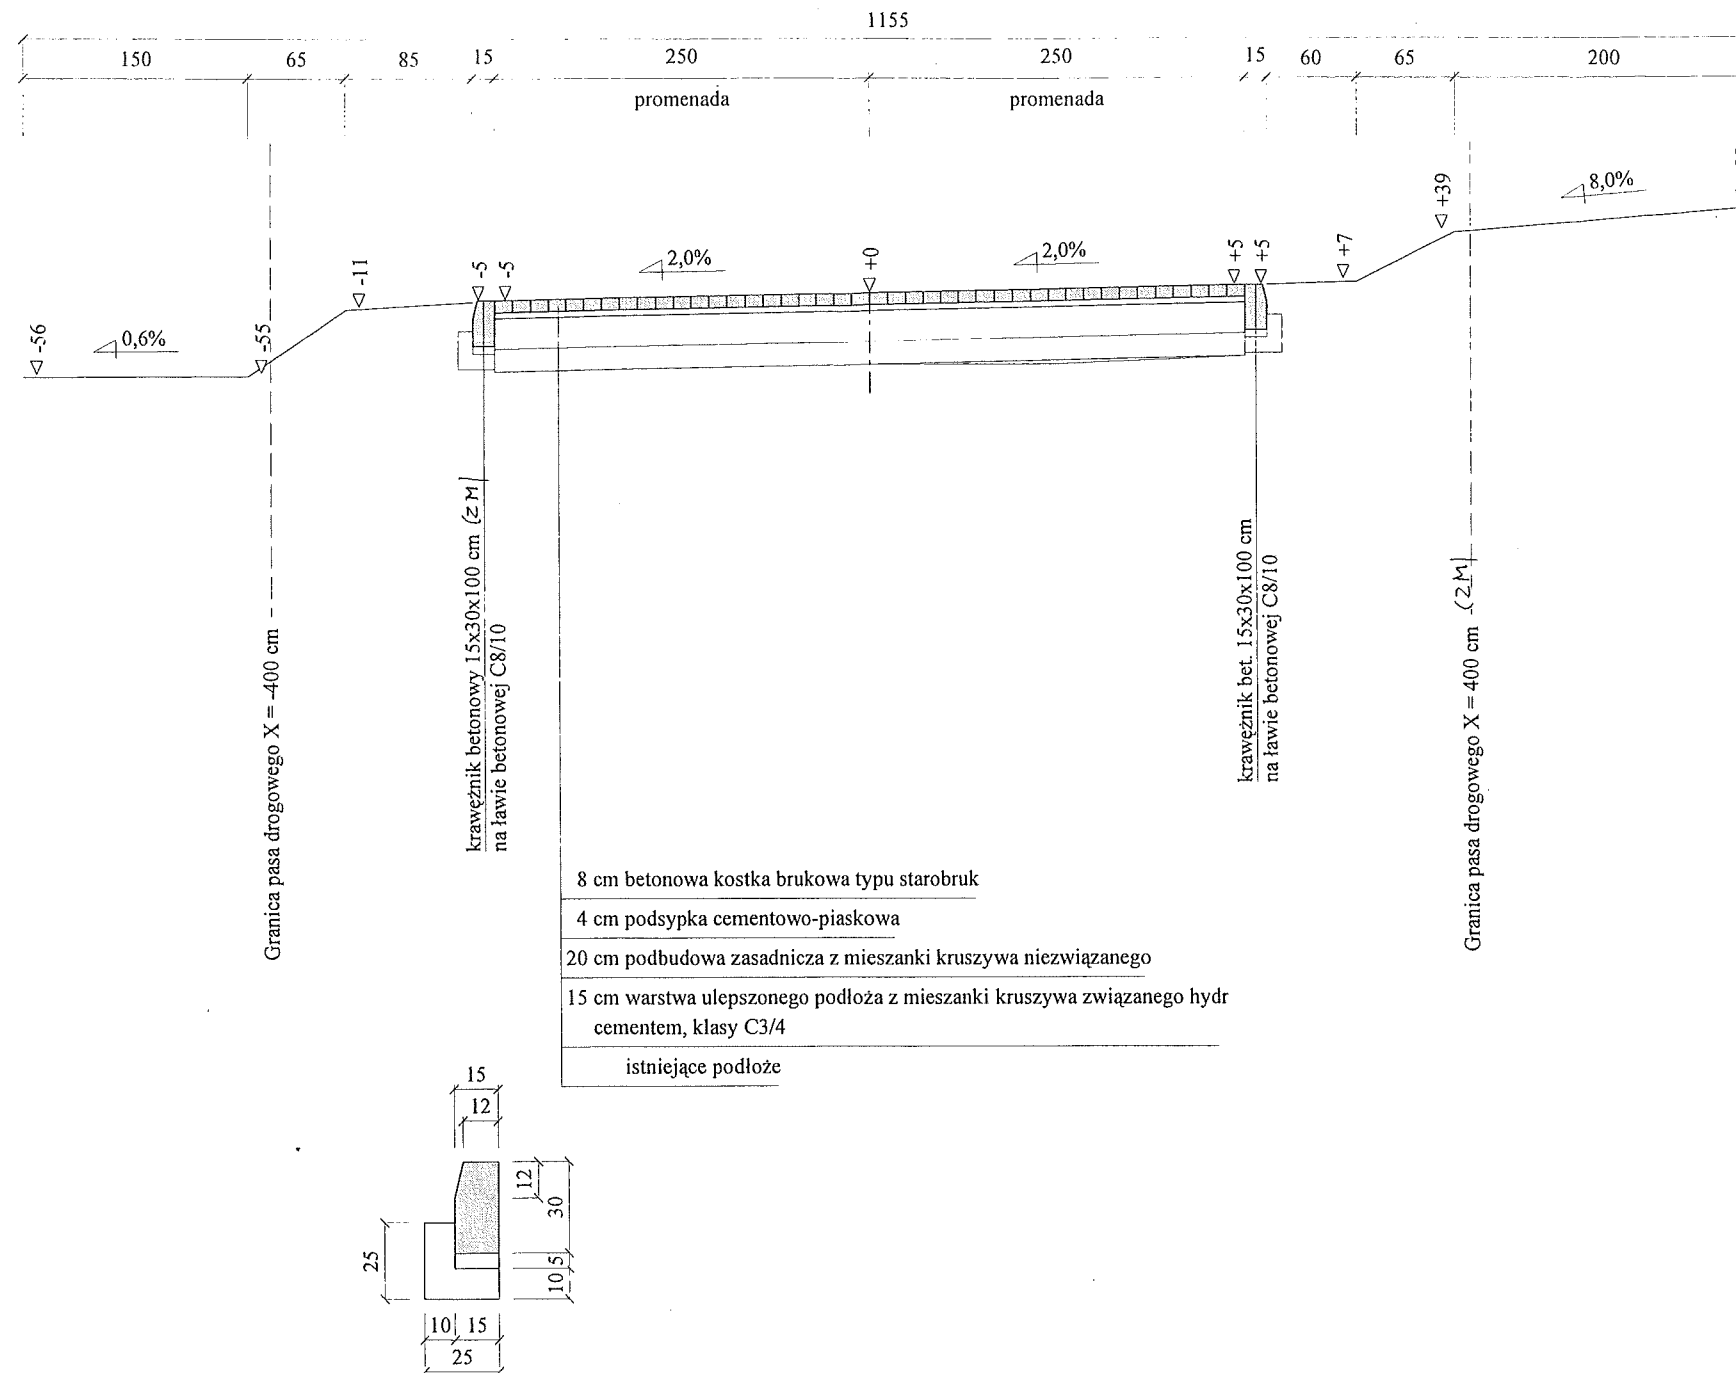

KAWDROG
 inż. Franciszek Kawalec
 ul. Przechodnia 15, 22-400 Zamość
 tel./fax 84 627 08 27, tel. kom. 604 064 303
 e-mail: f.kawalec@wp.pl
 Nr 22-114-78-35, Regon-950467811

INFORMACJE UZUPELNIAJĄCE:

1. Pobocze prawostronne szerokość zmienna,
2. Zjazdy utwardzane o konstrukcji jak promenada, lecz przy podbudowie grub. 15cm, a (lokalizacja i zakres wg. "Zestawienia zjazdów"),
3. Stanowiska pod ławki z kostki brukowej 6.0cm, lecz przy podbudowie grub. 10cm 3a i warstwie ulepszonego podłoża cementem, klasy C1.5/2 grub. 10cm,
4. Teren przyległy nachylenie zmienne.

PROJEKT BUDOWLANY, WYKONAWCZY, BRANŻA DROGOWA			
Wykonawca	KAWDROG INŻ. FRANCISZEK KAWALEC 22-400 ZAMOŚĆ UL. PRZECHODNIA 15		
Inwestor	GMINA KRASNOBRÓD	Umowa 2/2017	
Obiekt	Zachowanie i udostępnienie najatrakcyjniejszych elementów dziedzictwa naturalnego w Krasnobrodzie. Budowa promenady spacerowej w ul. Młyńskiej.		
Nazwa rysunku	Przekroje normalne	Rysunek nr 3	
Opracował			Załączników
Projektował	mgr inż. Piotr Kawalec	Uprawnienia LUB/0014/PWOD/08	Skala 1:50
Sprawdził	inż. Franciszek Kawalec	Uprawnienia 55/86	Data 2017 r.