
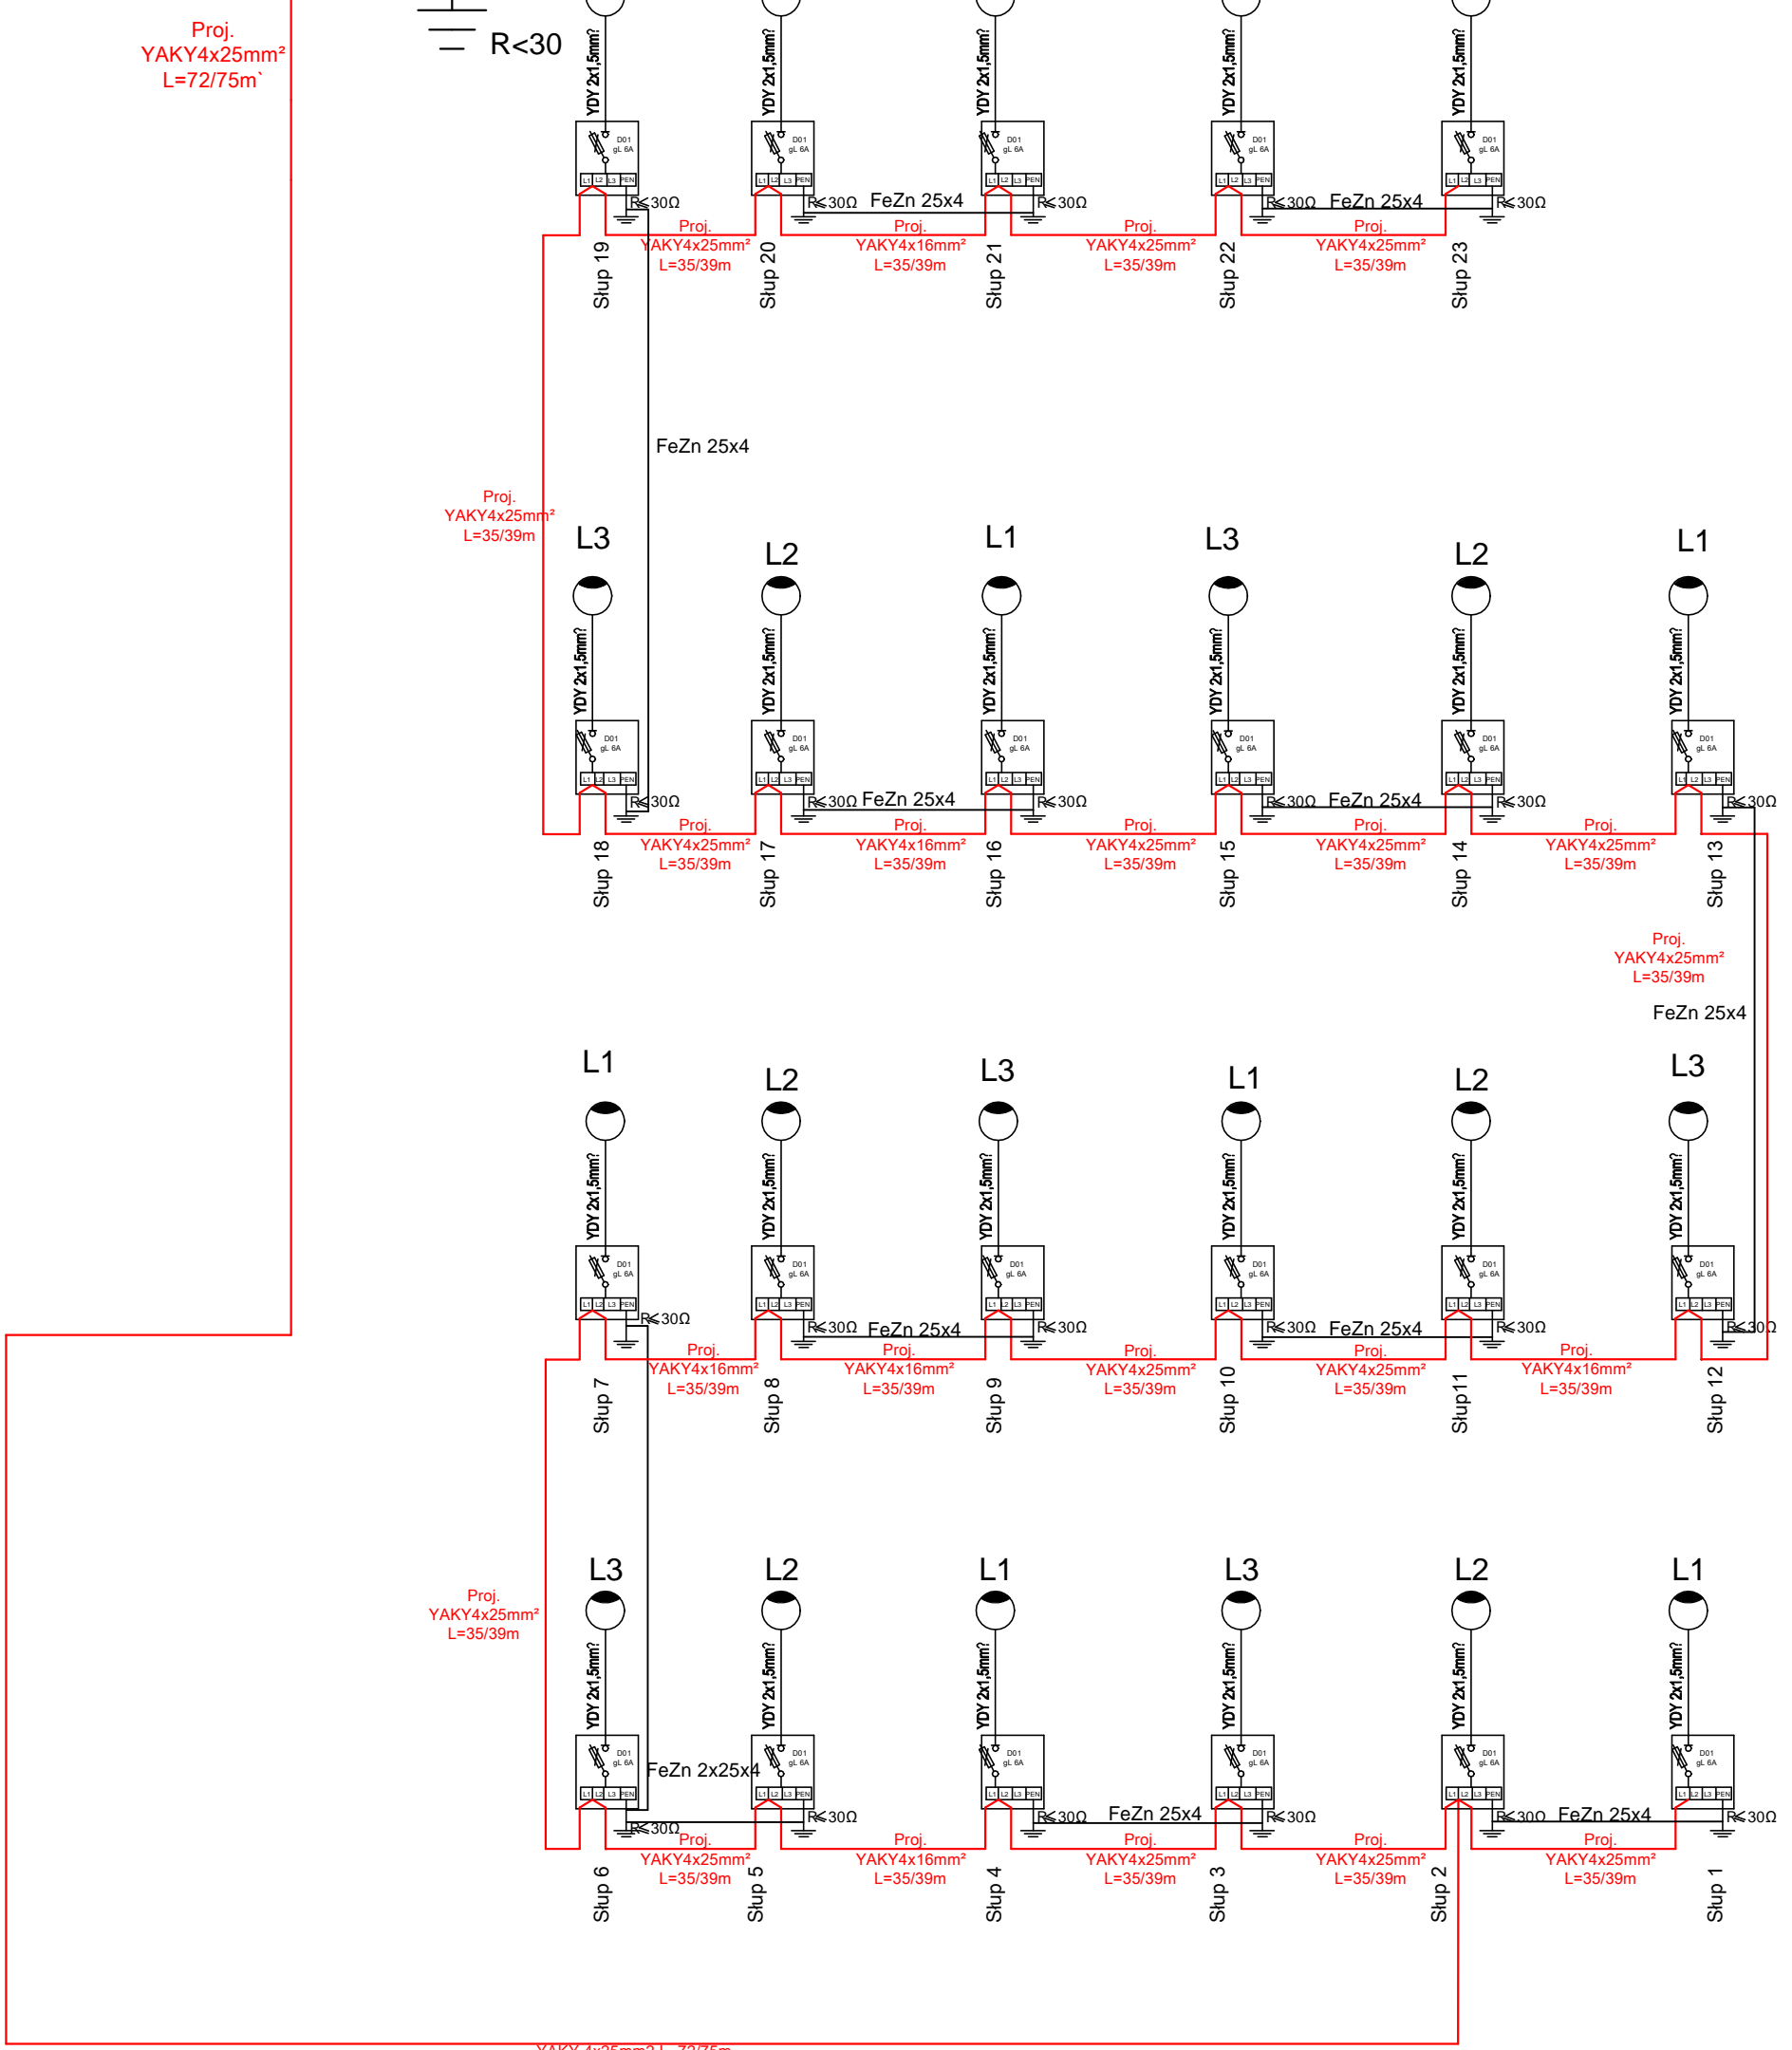


Projektowana SO ul. Młyńska

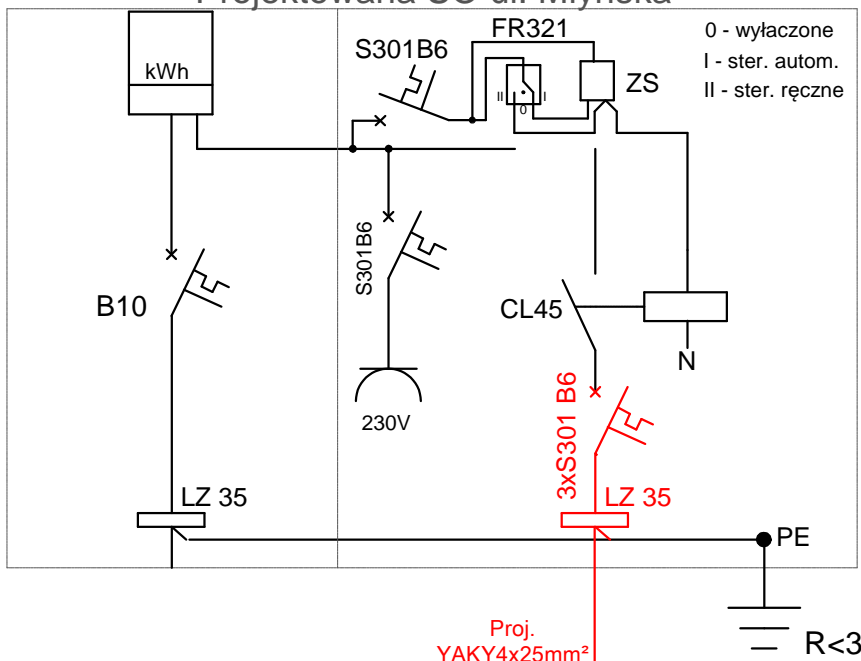

LEGENDA

- Projektowana linia kablowa oświetlenia ulicznego typu YAKY 4x25mm²
- Projektowany słup oświetleniowy
- L2** - Oznaczenie żyły roboczej zasilania oprawy

| | | |
|---|-------------------------|-------------------------|
| Temat: Schemat ideowy oświetlenia zabytkowego zespołu pałaco-parkowego w Krasnobrodzie | | Nr rys: E4 |
| Projektant: mgr inż. Michał Markowicz | Opracował: [blank] | Sprawdził: [blank] |
| Uprawnienia: LUB/0072/PWBE/15 | Uprawnienia: [blank] | Uprawnienia: [blank] |
| Podpis: [blank] | Podpis: [blank] | Podpis: [blank] |
| Adres Inwestycji: Krasnobród 22-440, dz. NR 1220/3, 1221 ark. 18; 1228 ark. 19 ul. Młyńska, Sanatoryjna | | Data 03.2017r |
| Gmina Miasto Krasnobród ul. 3 Maja 22-440 Krasnobród | | Arkusz: A3 |