
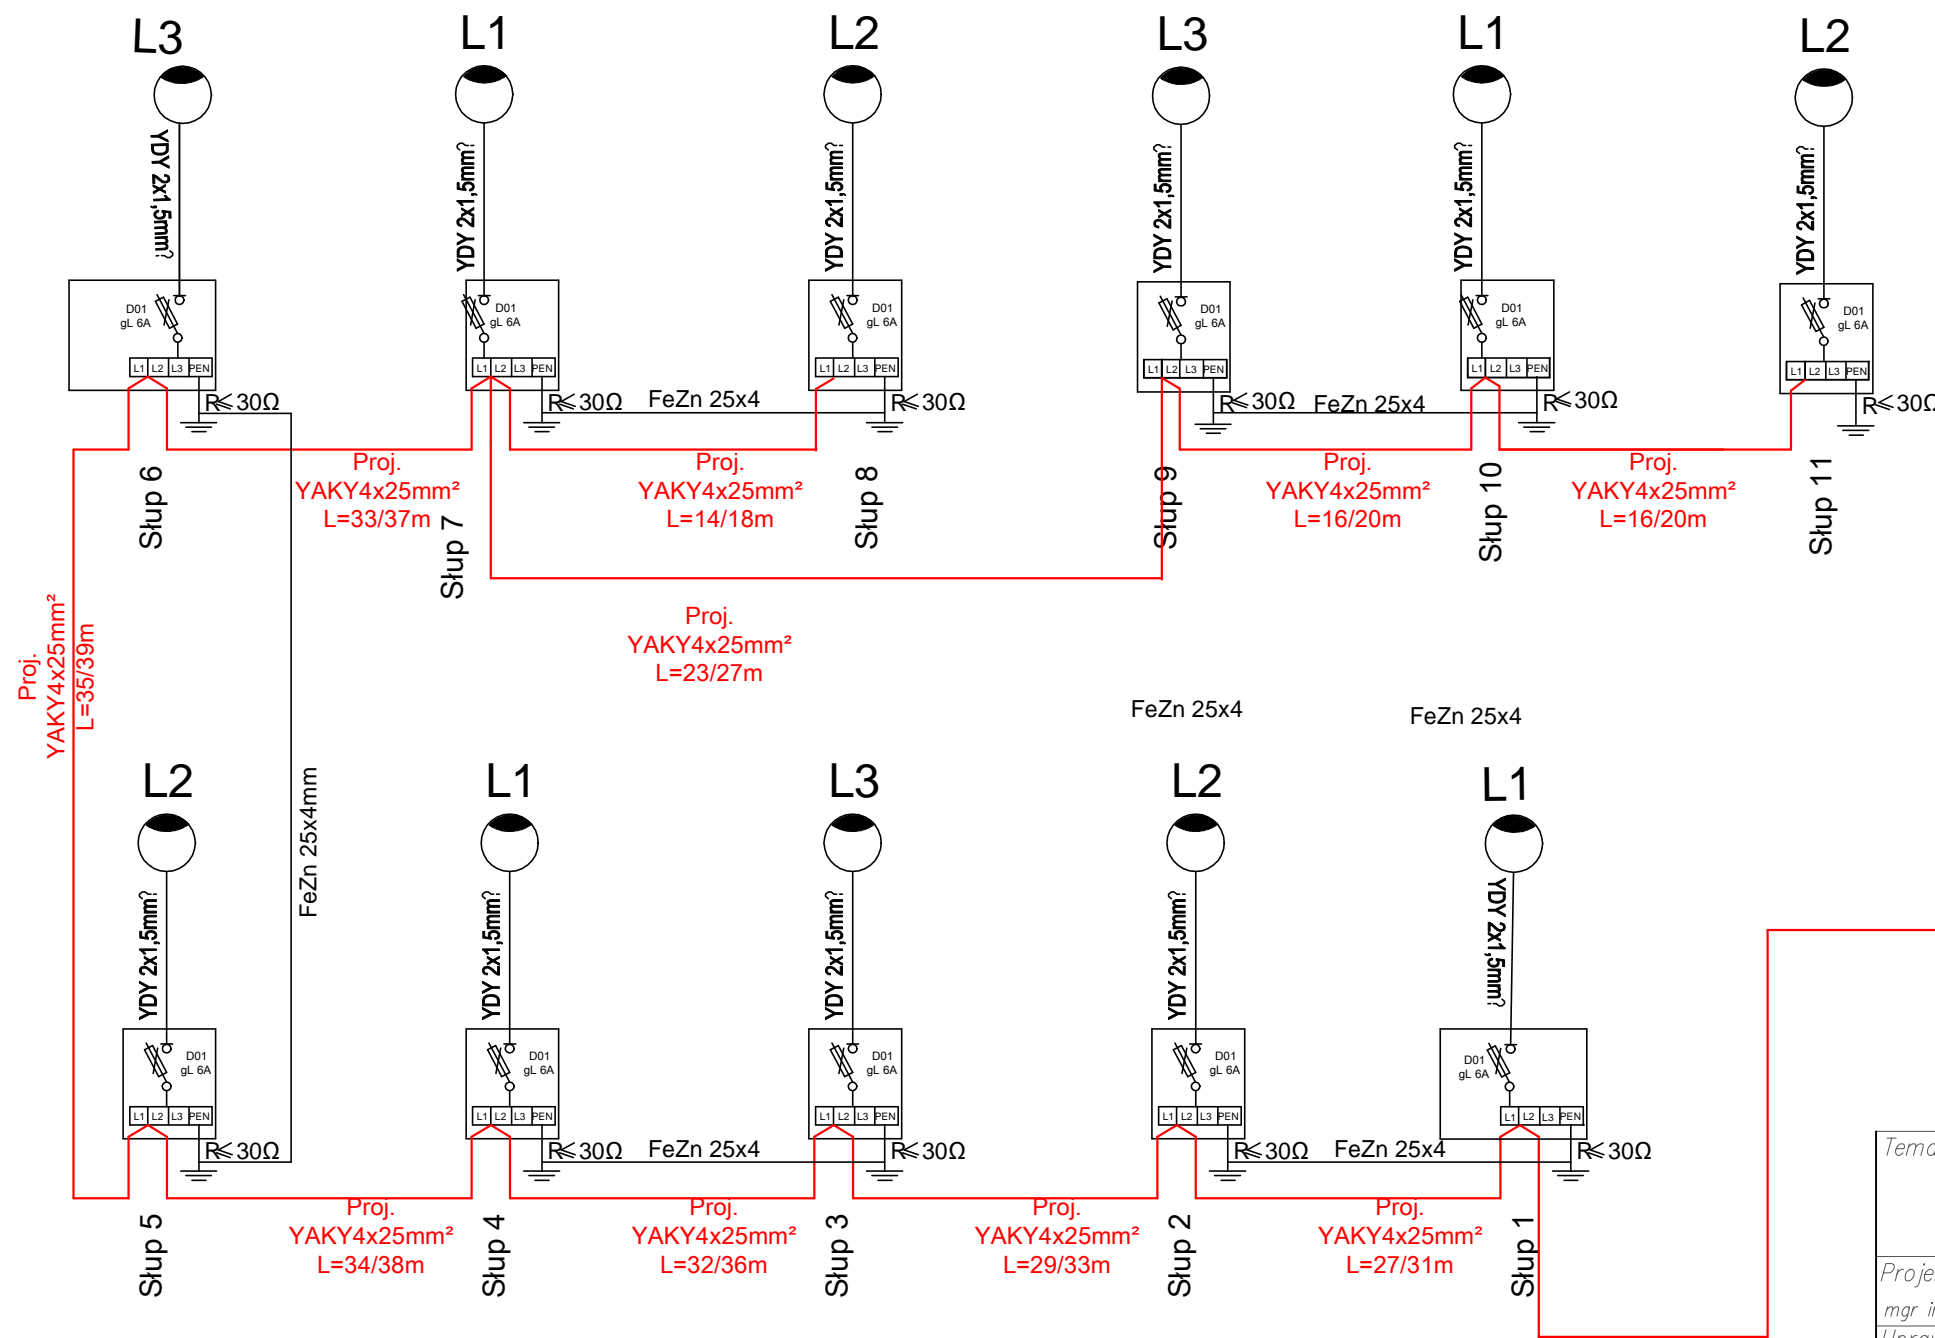
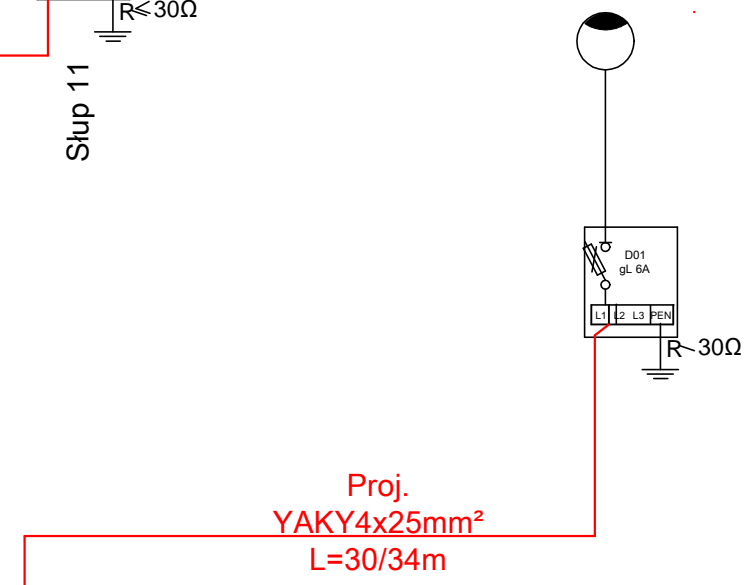


LEGENDA

- - Projektowana linia kablowa oświetlenia ulicznego typu YAKY 4x25mm²
-  - Projektowany słup oświetlenowy
- L2** - Oznaczenie żyły roboczej zasilania oprawy



ISTNIEJĄCY SŁUP



Temat: Schemat ideowy oświetlenia zabytkowego zespołu pałaco-parkowego w Krasnobrodzie				Nr rys: E5
Projektant: mgr inż. Michał Markowicz	Opracował:	Sprawdził:	Adres Inwestycji: Krasnobród 22-440, dz. NR 1220/3, 1221 ark. 18; 1228 ark. 19 ul. Młyńska, Sanatoryjna	Data 03.2017r
Uprawnienia: LUB/0072/PWBE/15	Uprawnienia:	Uprawnienia:	Investor: Gmina Miasto Krasnobród ul. 3 Maja 22-440 Krasnobród	Arkusz: A3
Podpis:	Podpis:	Podpis:		