
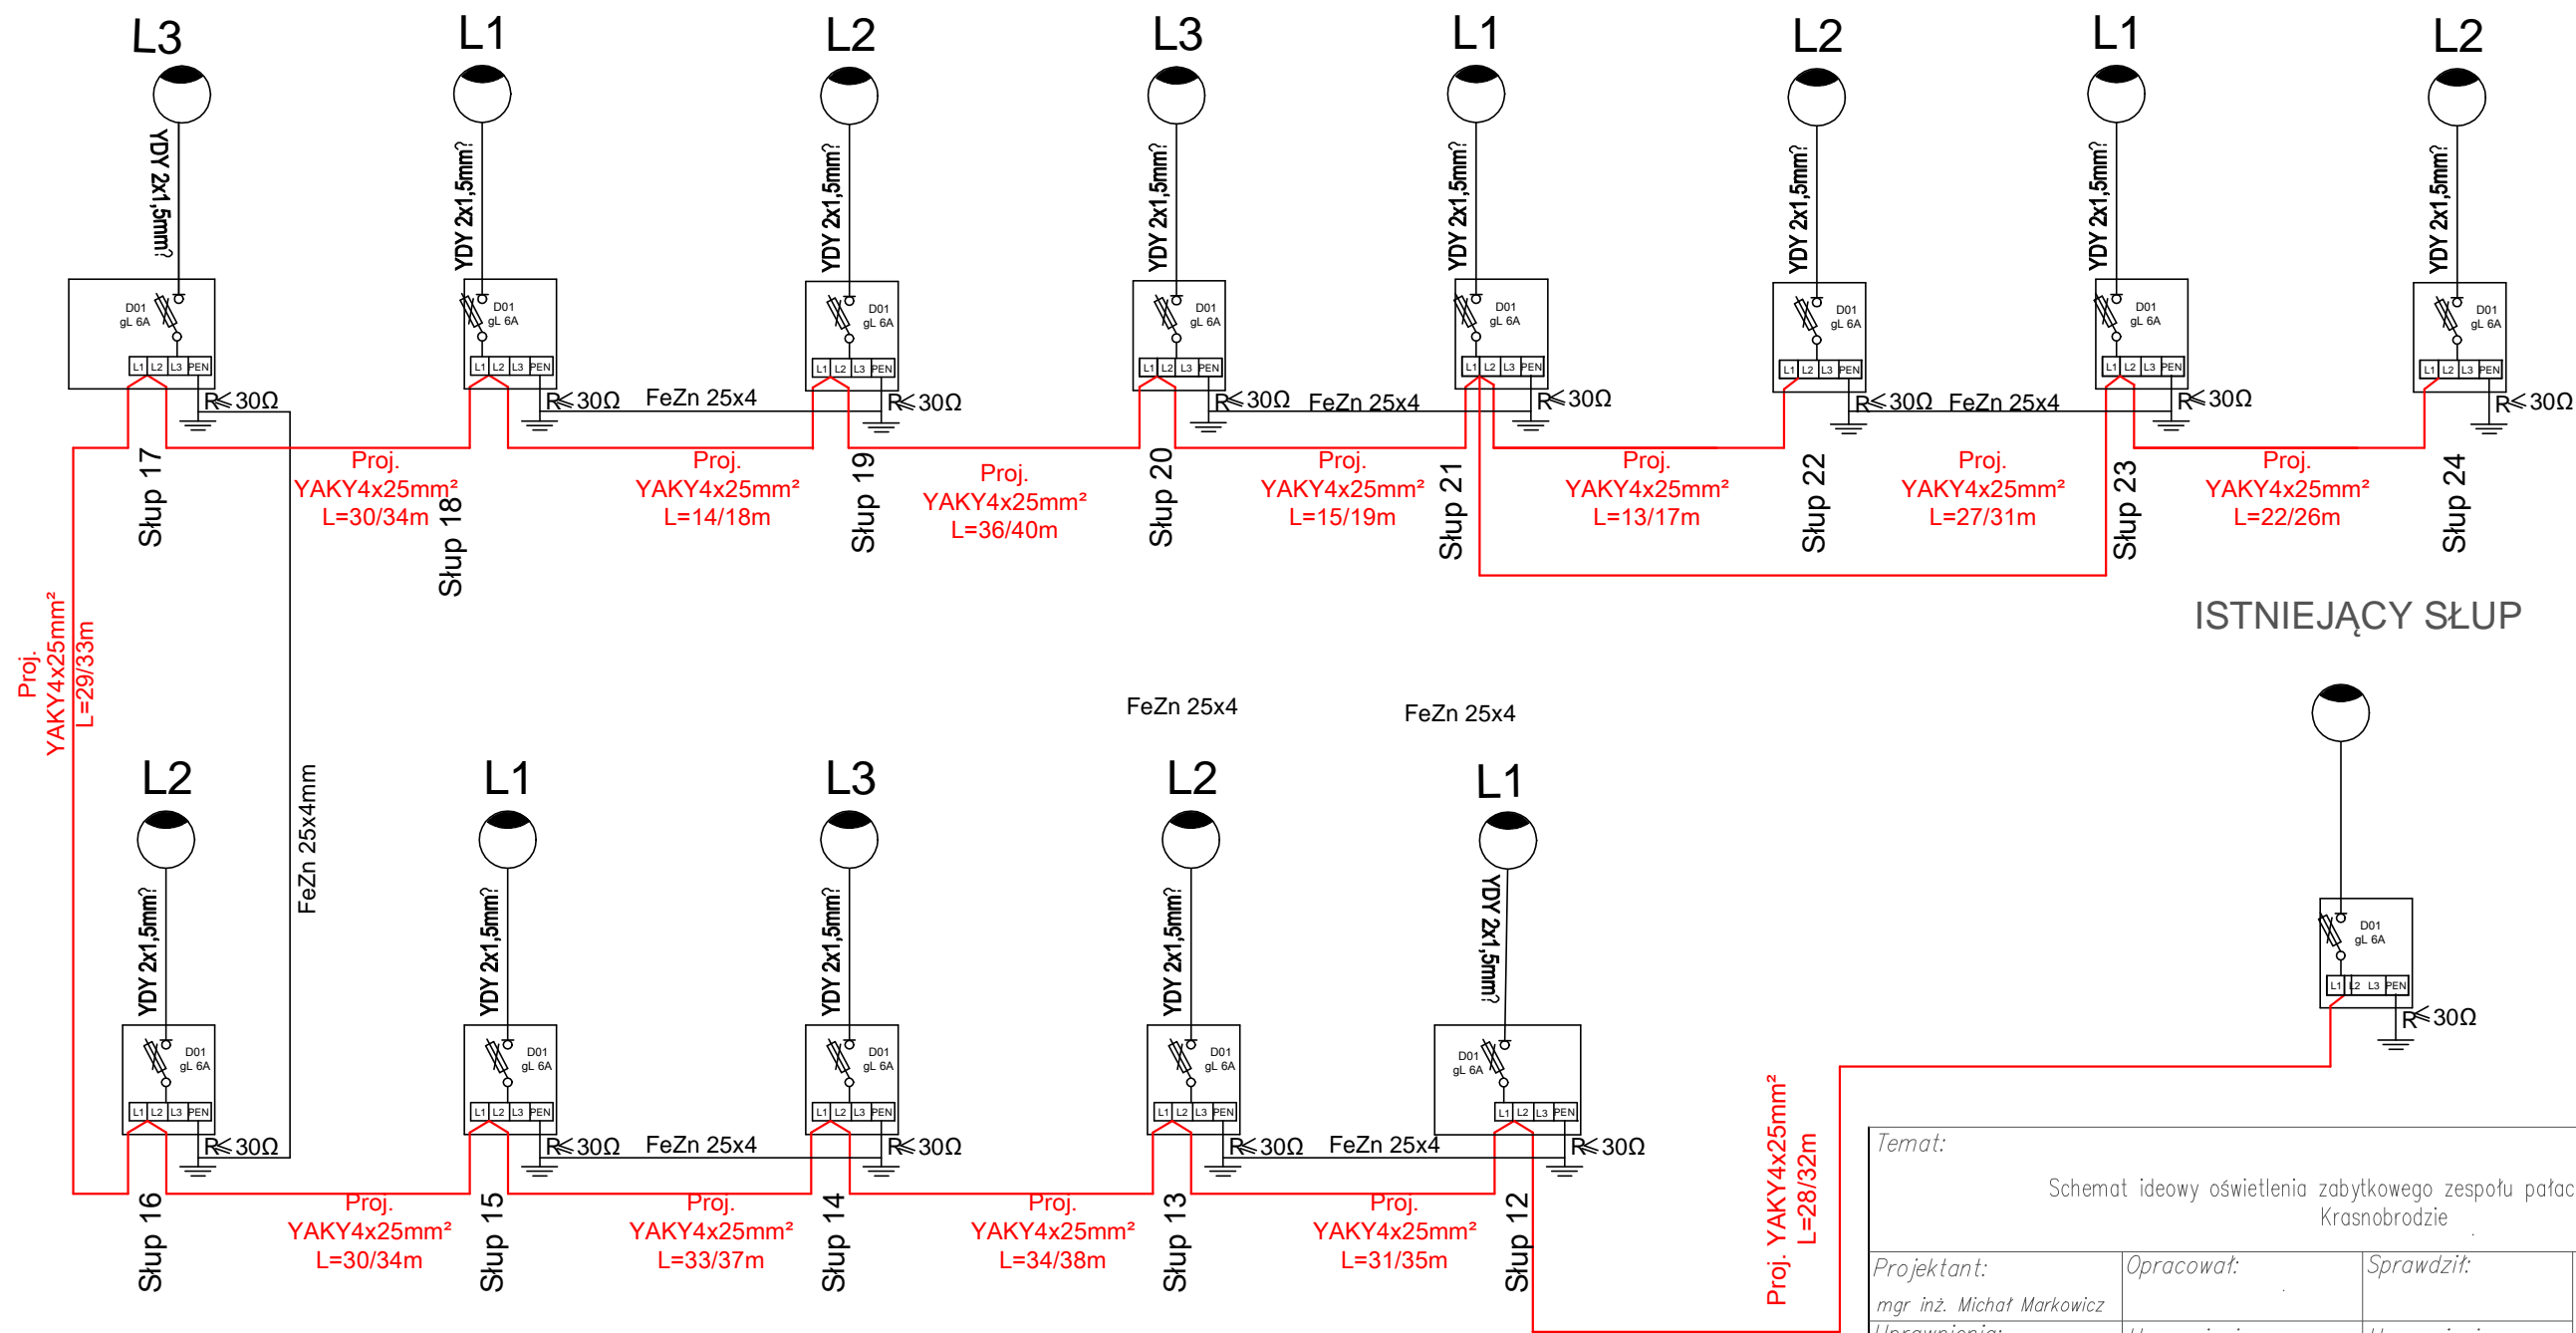


LEGENDA

- - Projektowana linia kablowa oświetlenia ulicznego typu YAKY 4x25mm²
-  - Projektowany słup oświetlenowy
- L2** - Oznaczenie żyły roboczej zasilania oprawy



ISTNIEJĄCY SŁUP

Temat:			Nr rys:	
Schemat ideowy oświetlenia zabytkowego zespołu pałaco-parkowego w Krasnobrodzie			E6	
Projektant:	Opracował:	Sprawdził:	Adres Inwestycji:	
mgr inż. Michał Markowicz			Krasnobród 22-440, dz. NR 1220/3, 1221 ark. 18; 1228 ark. 19 ul. Młyńska, Sanatoryjna	
Uprawnienia:	Uprawnienia:	Uprawnienia:	Data	
LUB/0072/PWBE/15			03.2017r	
Podpis:	Podpis:	Podpis:	Arkusz:	
			A3	
			Gmina Miasto Krasnobród ul. 3 Maja 22-440 Krasnobród	