rzut więźby

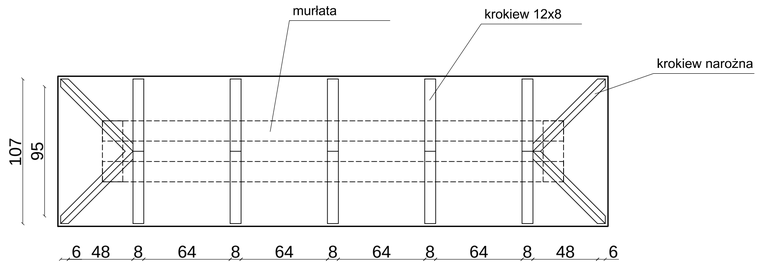

rzut

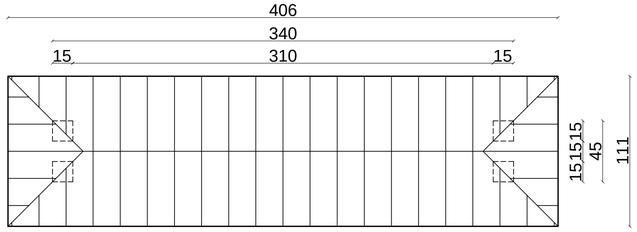

przekrój A

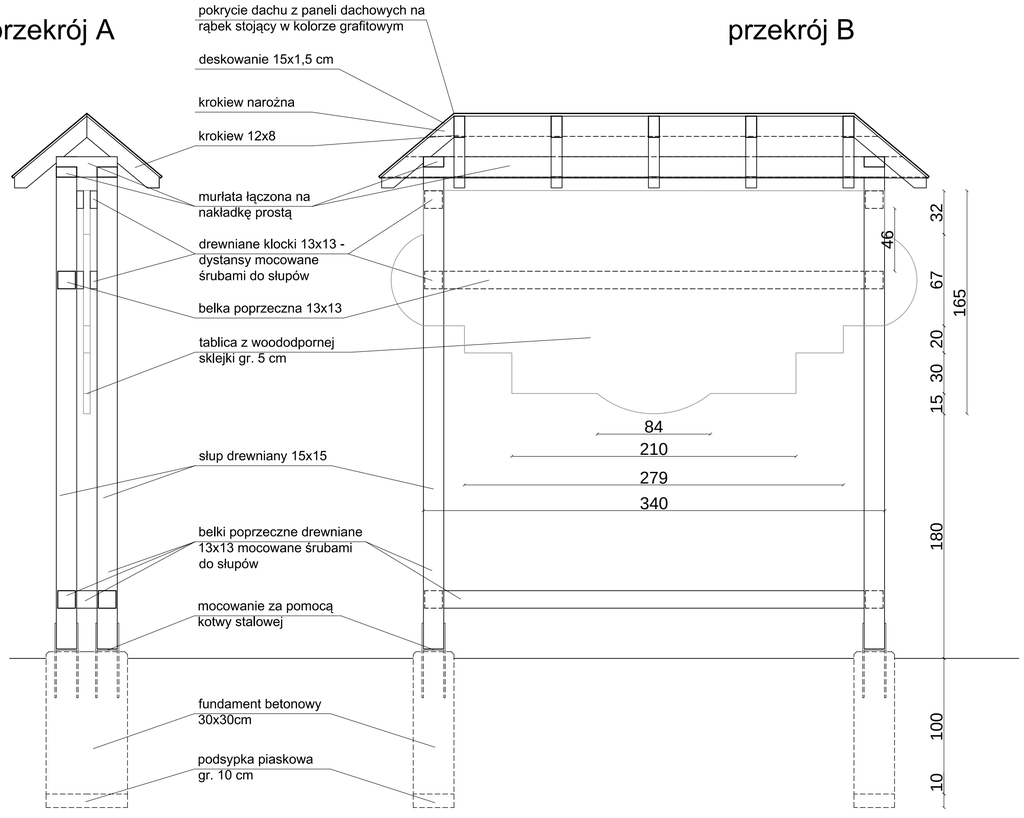

przekrój B

widok

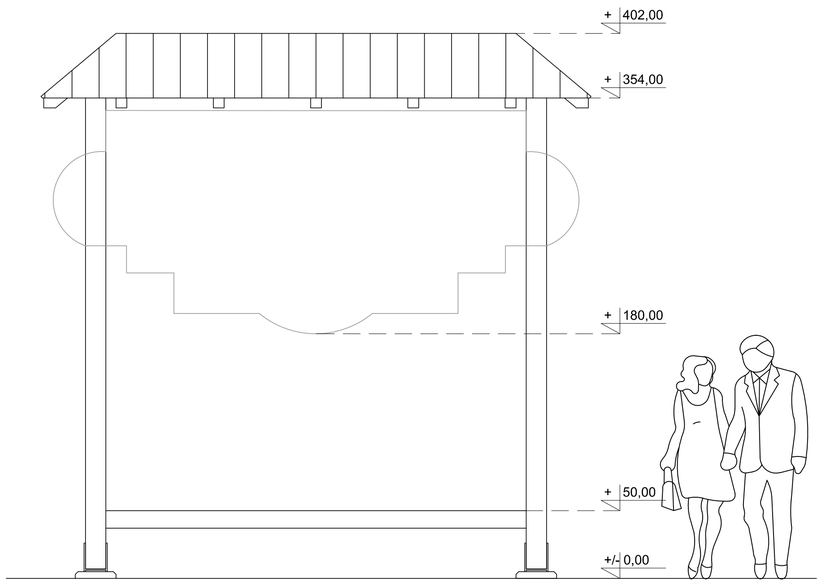

Landsart
ul. Sanocka 9/14, 30-620 Kraków, oddział Zamosc
ul. Bohaterów Monte Cassino 4 /18, 22-400 Zamosc
NIP 679-273-83-67, REGON 120679579
tel. +48 502-483-508, www.LandsArt.pl

Przedsięwzięcie:	Zachowanie i udostępnienie najatrakcyjniejszych elementów dziedzictwa naturalnego w Krasnobrodzie poprzez budowę zagospodarowania terenu rekreacyjnego przy zbiorniku wodnym zalew z elementami małej architektury, zagospodarowania parku na terenie zespołu pałacowo-parkowego przy sanatorium rehabilitacyjnym w Krasnobrodzie z elementami małej architektury, tablicy informacyjnej w formie „witacza", ścieżek spacerowych i chodników na terenie zespołu pałacowo-parkowego przy sanatorium rehabilitacyjnym w Krasnobrodzie, tarasu widokowego, bramy wejściowej na teren parku zespołu pałacowo-parkowego, drogowiskazów		
Adres obiektu:	Dz. nr 1228, ark. 19, jednostka ew. 062004, 4 Krasnobród, obręb 062004, 4.0001 Miasto Krasnobród; Dz. nr 1232 i 1233, ark. 20, jednostka ew. 062004, 4 Krasnobród, obręb 062004, 4.0001 Miasto Krasnobród; **Dz. nr 1227/5, ark. 19, jednostka ew. 062004, 4 Krasnobród, obręb 062004, 4.0001 Miasto Krasnobród**		
Adres inwestora:	Gmina Krasnobród ul. 3 Maja 36 22-440 Krasnobród	Skala: 1:25	
Etap opracowania:	PROJEKT BUDOWLANY	Data: marzec 2017	
Tytuł rysunku:	TABLICA INFORMACYJNA - "WITACZ"	Nr rysunku: TW	

Zespół projektowy			
Imię i nazwisko	Branża	Nr uprawnień	Podpis
mgr inż. arch. Jan Radzik	architektura	ANB-513/1/67/81	
mgr inż. arch. kraj. Grzegorz Kukuła	architektura		
mgr inż. arch. kraj. Szymon Urbańczyk	architektura		
Sprawdzający			
mgr inż. arch. Konstanty Radzik	architektura	149/LBOKK/2016	