S1 - SCHODY TERENOWE NR 1

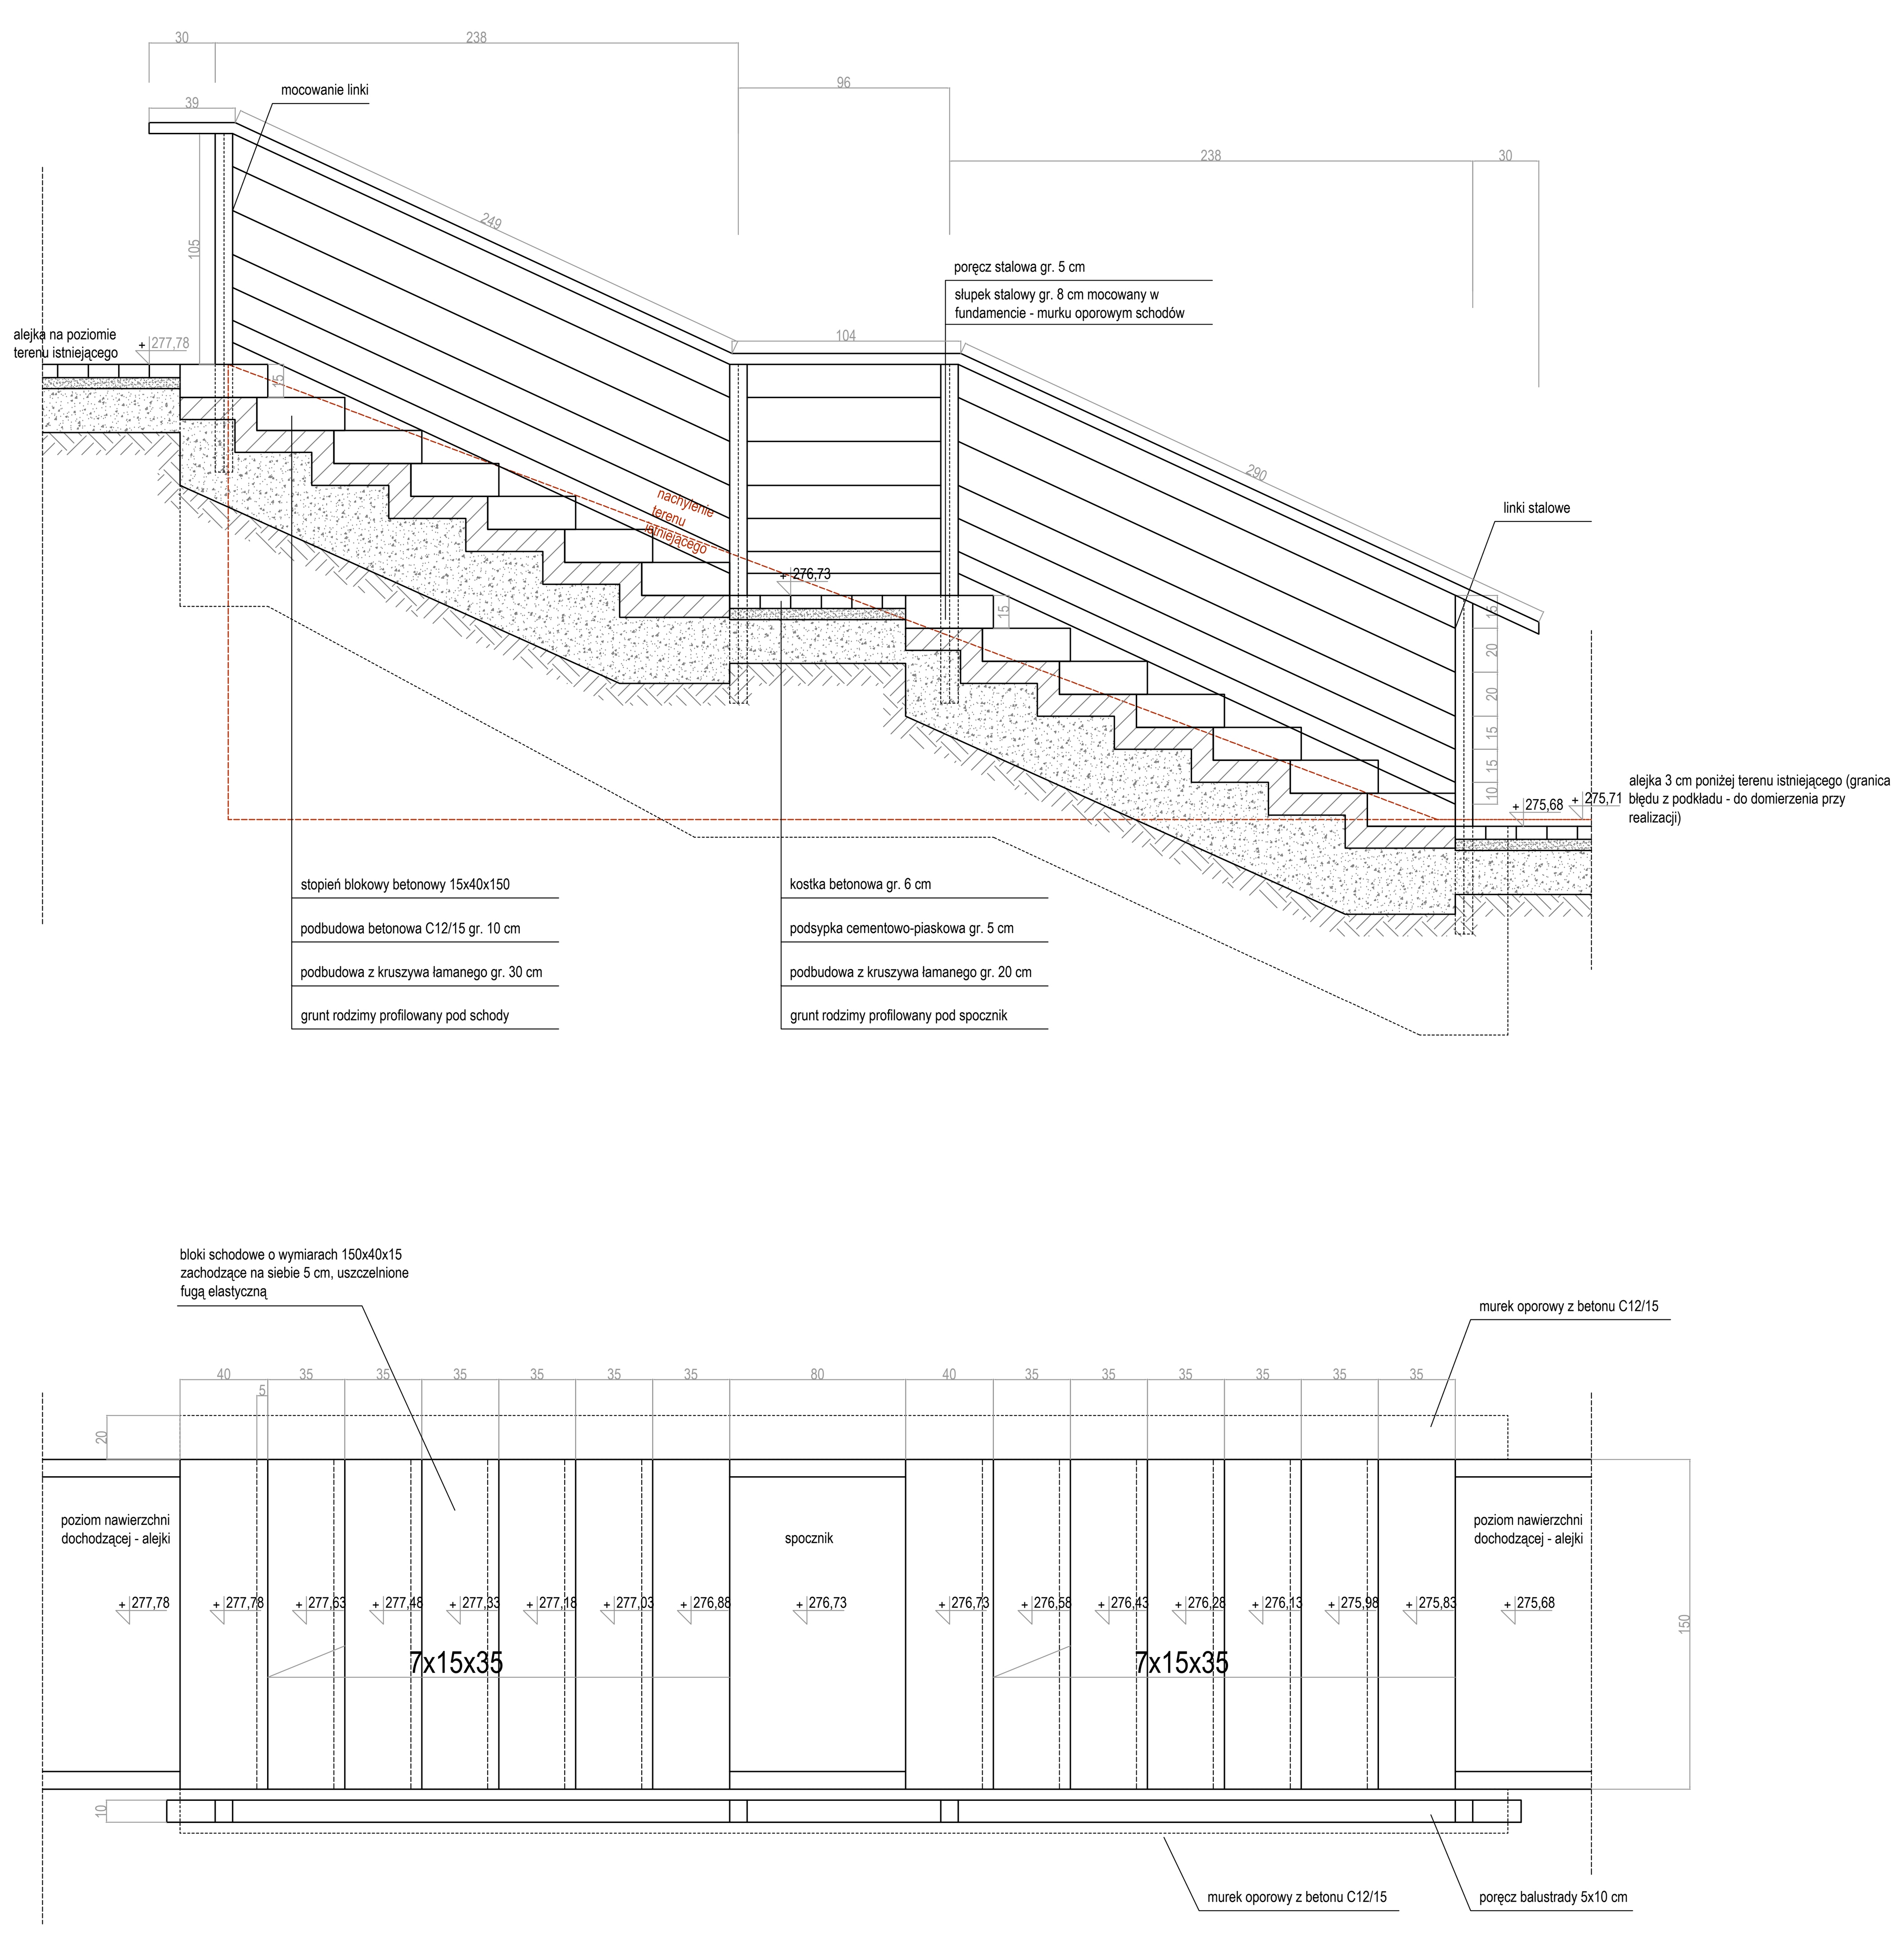

S2 - SCHODY TERENOWE NR 2

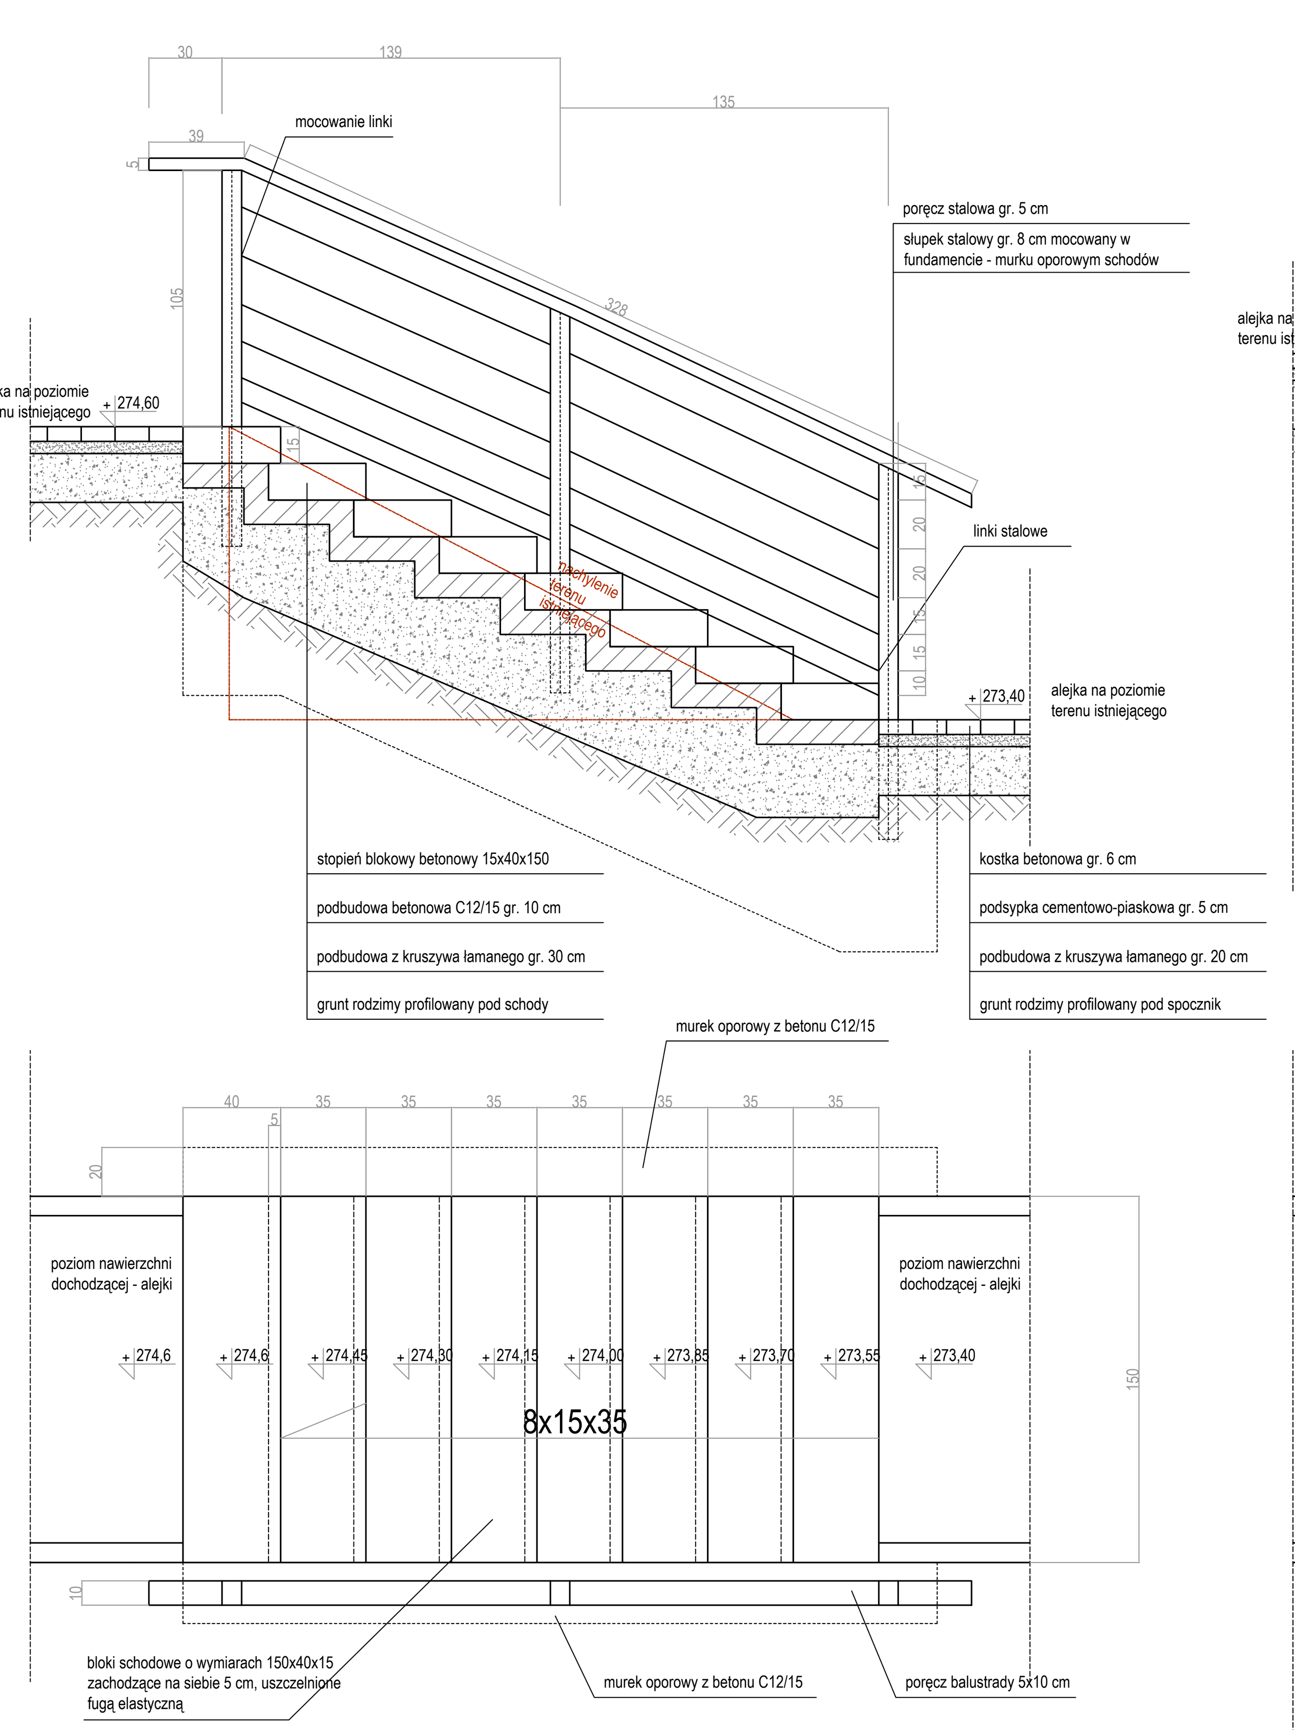

S3 - SCHODY TERENOWE NR 3

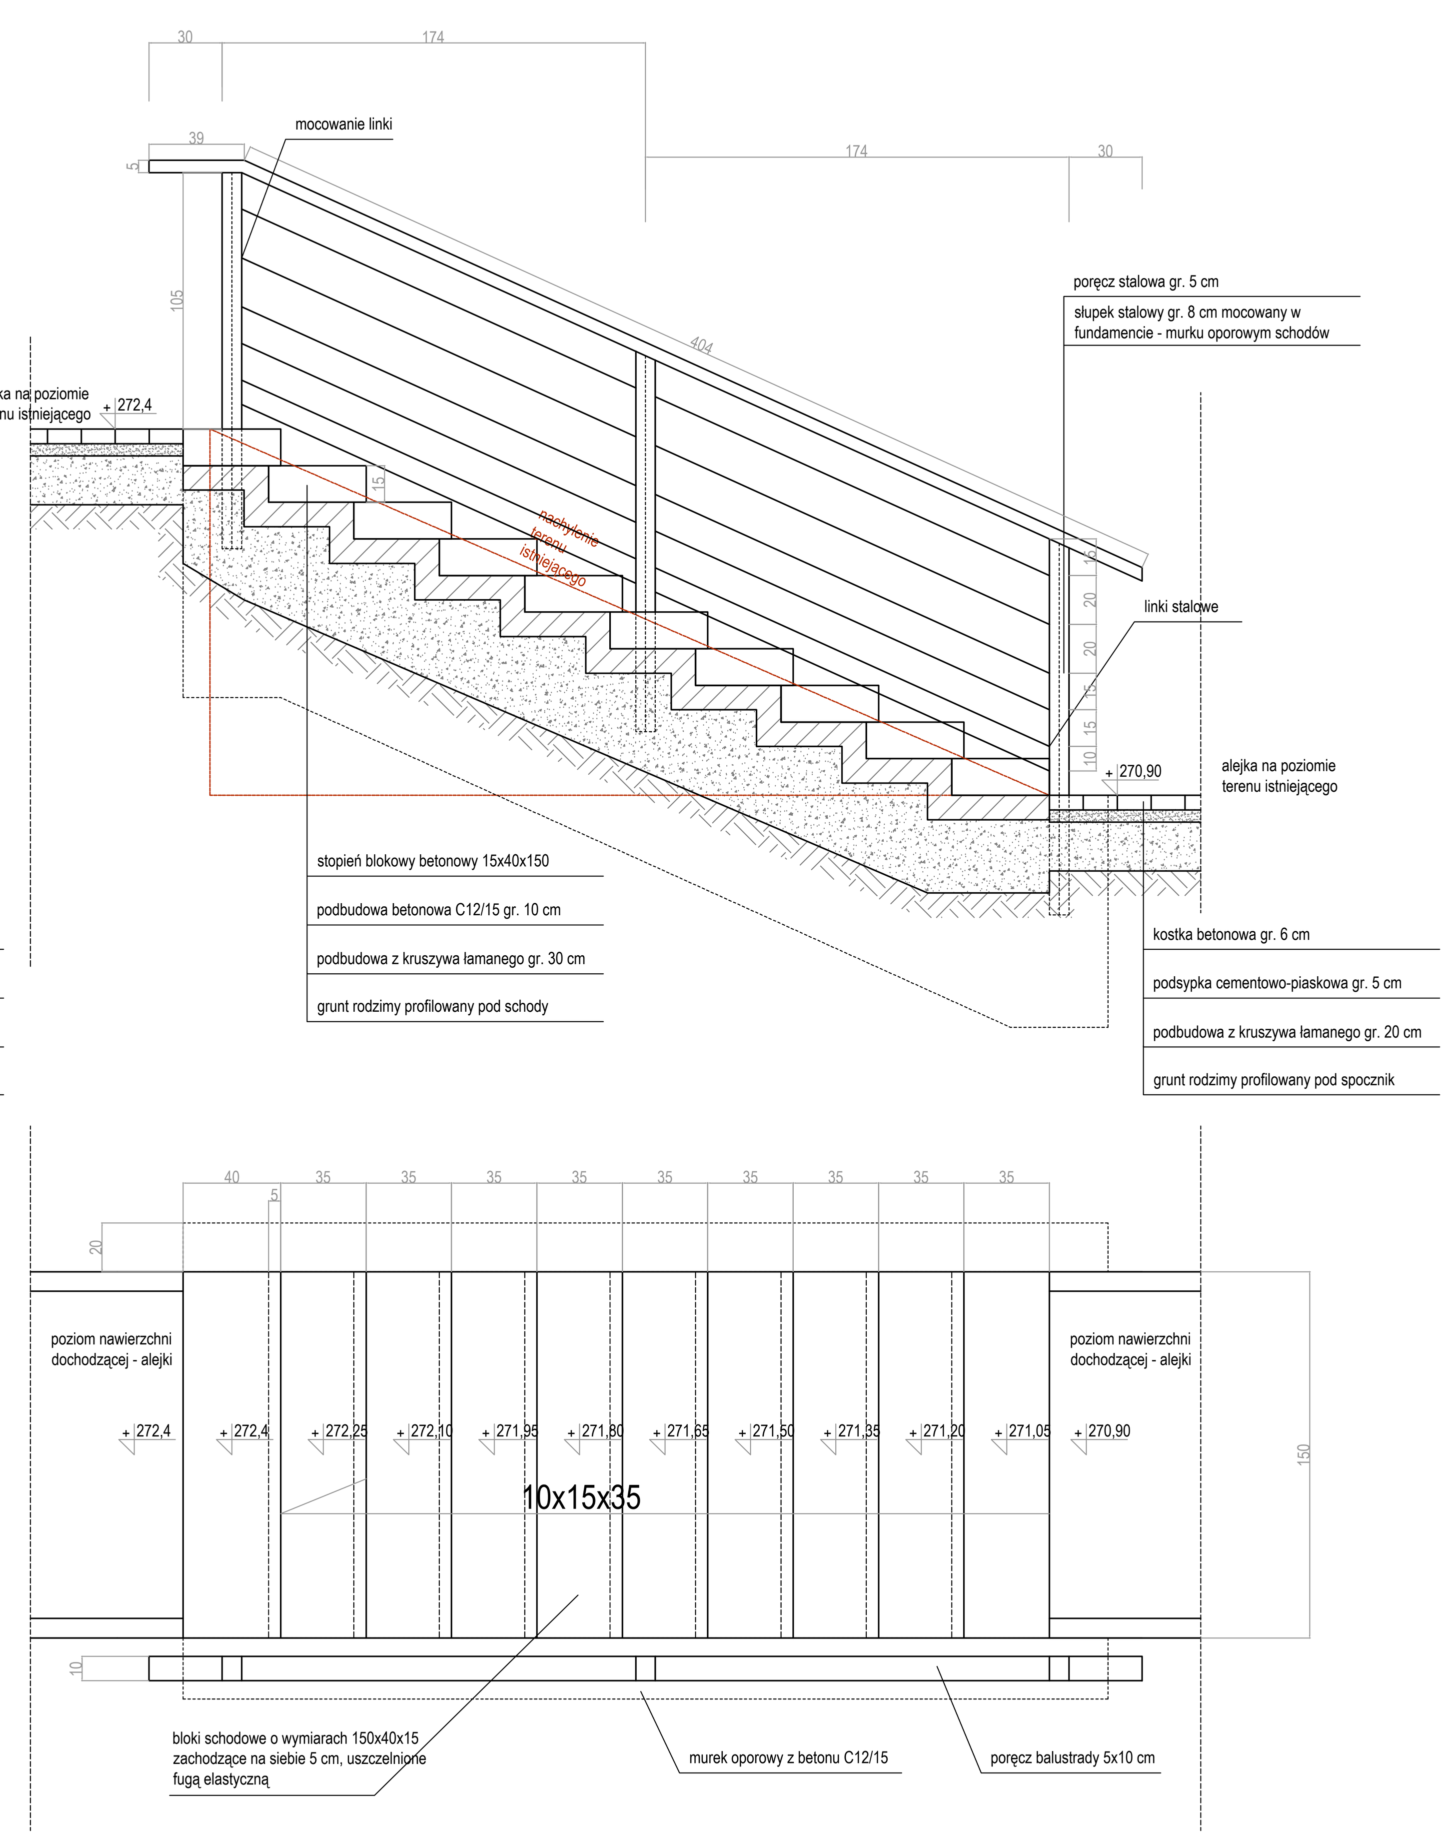

S4 - SCHODY TERENOWE NR 4

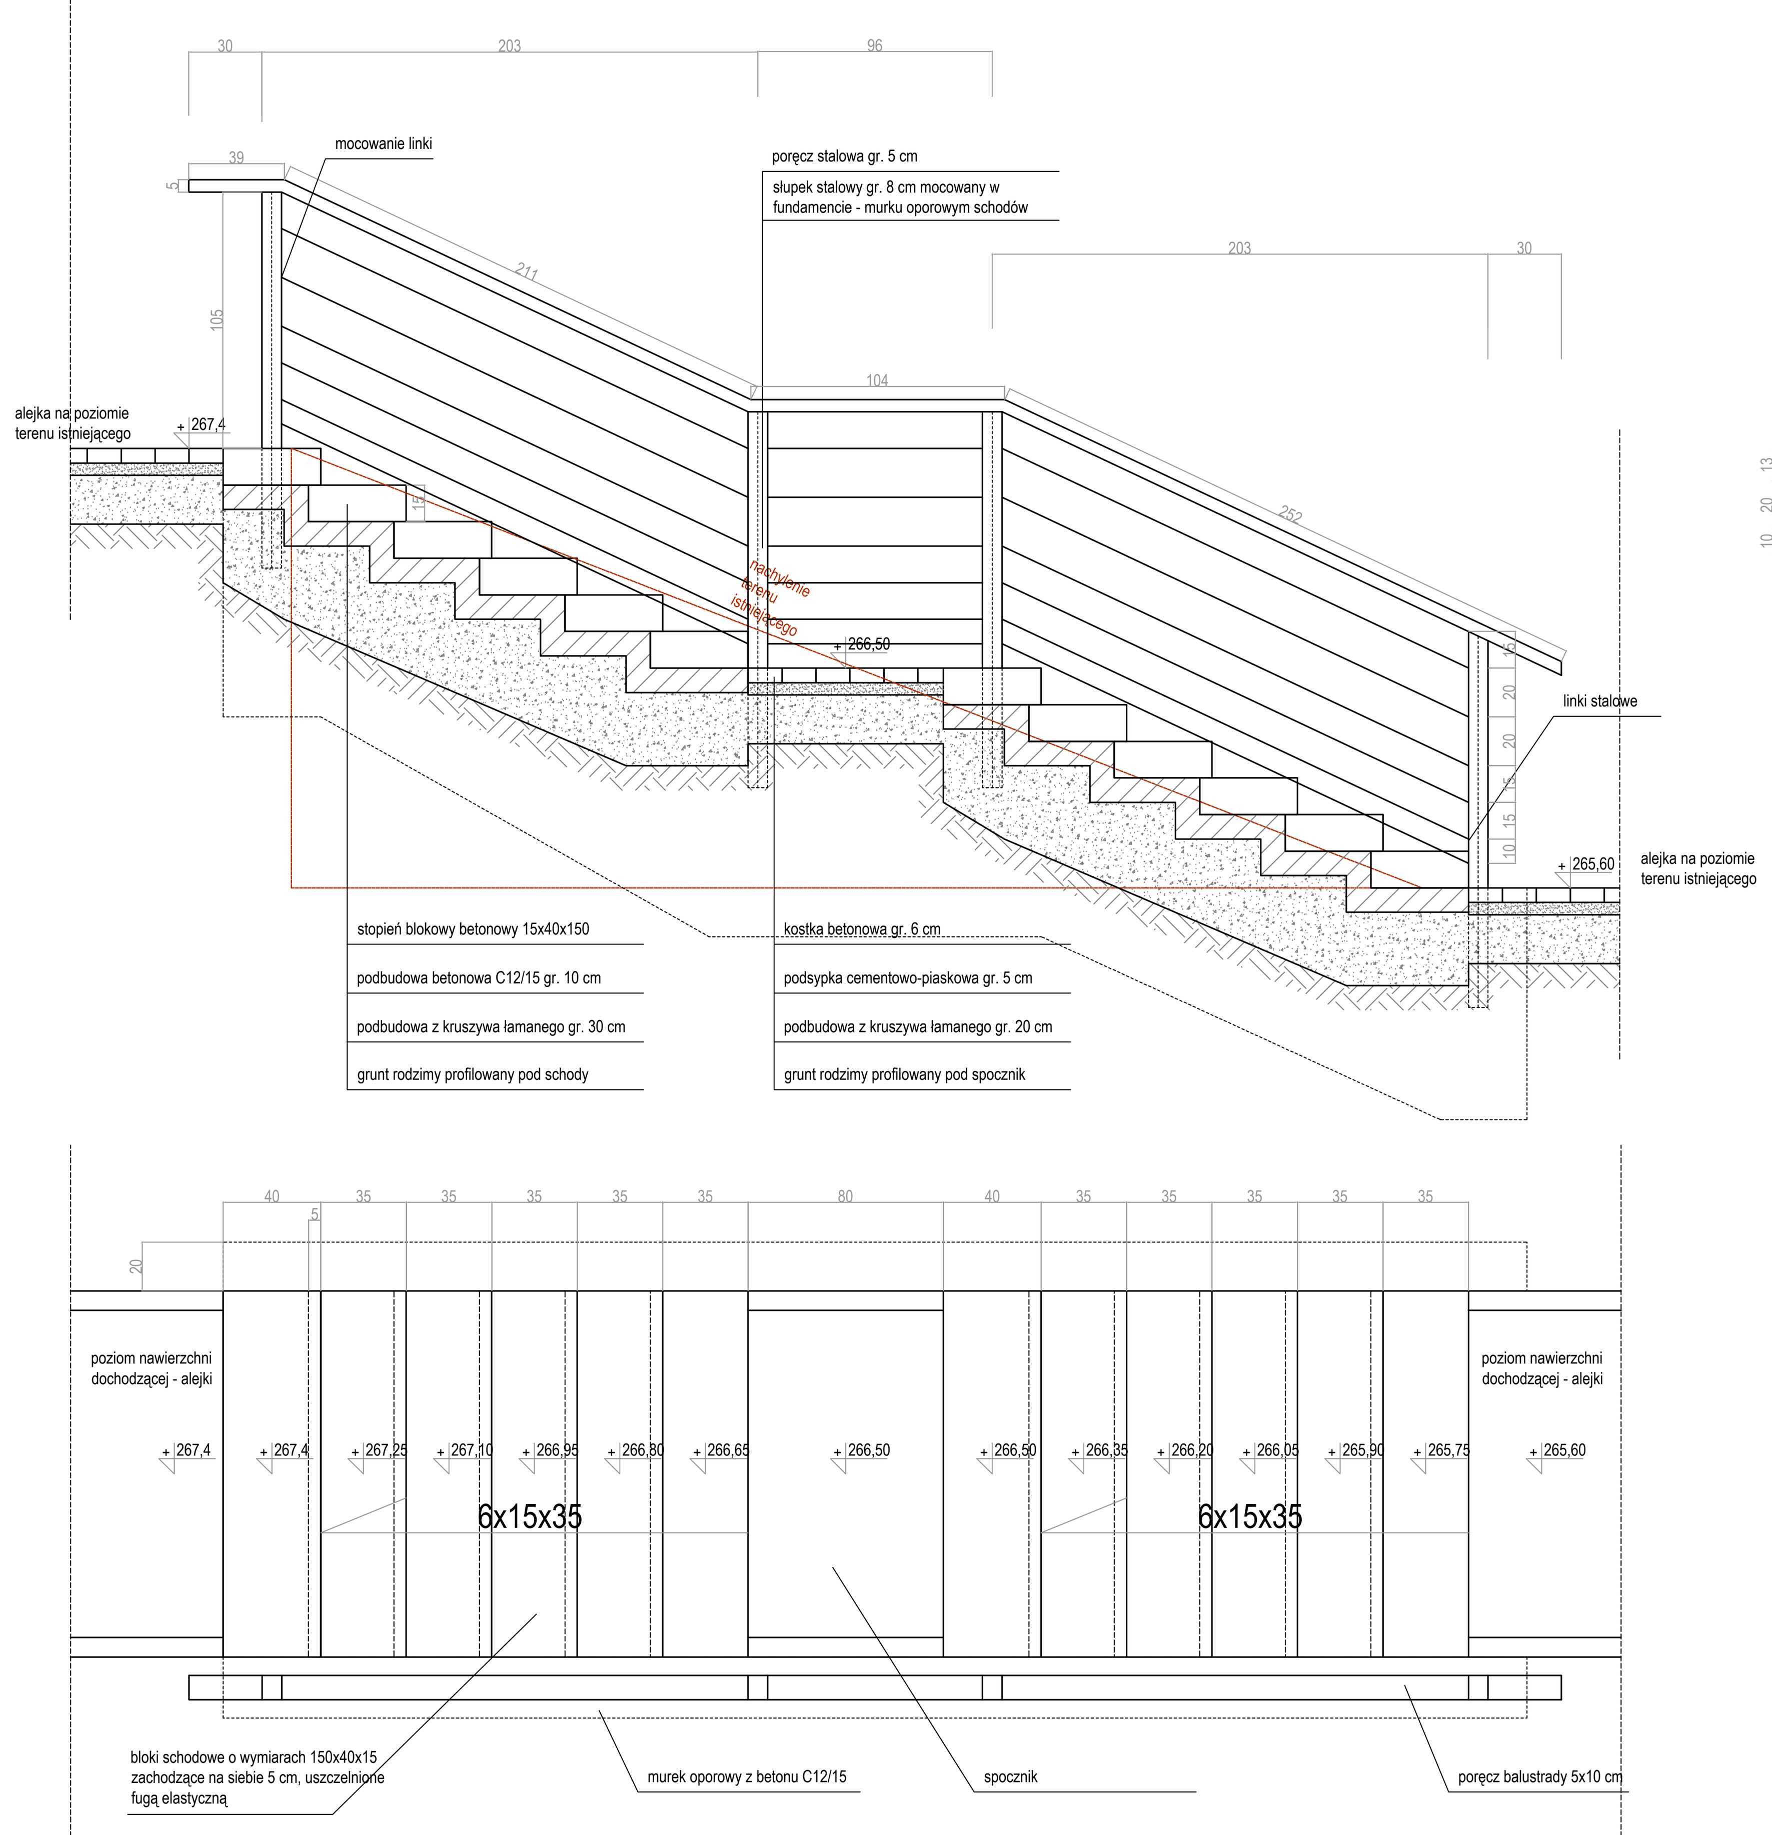

DETAL MOCOWANIA LINEK STALOWYCH
∅ 4 MM W BALUSTRADACH

UWAGA: Wszystkie połączenia gwintowane należy zabezpieczyć przed niekontrolowanym odkręceniem się nakrętką kontrującą

UWAGA: należy wkręcić śrubę w gwintowany otwór minimum 1,5 średnicy gwintu

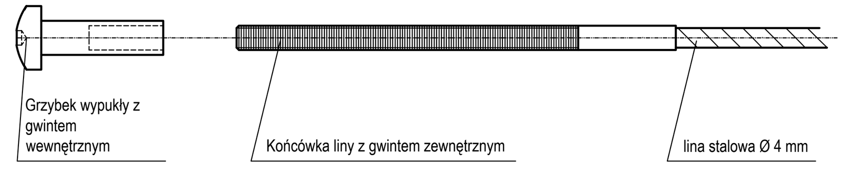

Przekrój typowy przez ścieżkę parkową oraz spocznik schodów terenowych

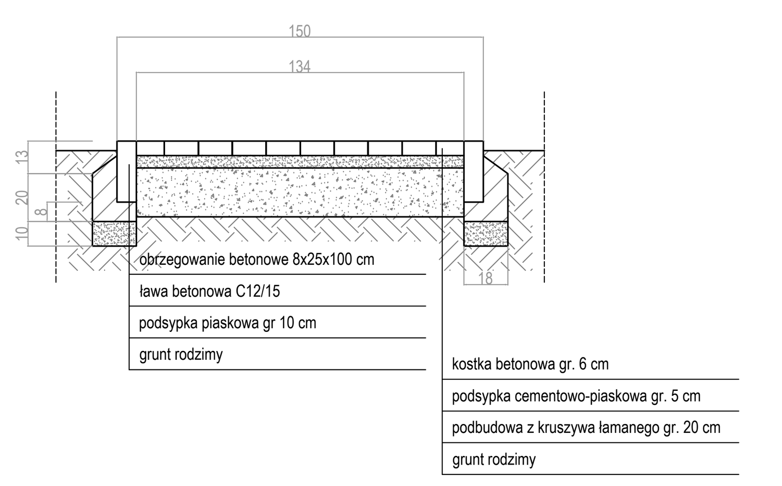

LandsArt
ul. Sanocka 9/14, 30-620 Kraków, oddział Zamosc
ul. Bohaterów Monte Cassino 4 /18, 22-400 Zamosc
NIP 679-273-83-67, REGON 120679579
tel. +48 502-483-508, www.LandsArt.pl

Przedsięwzięcie:	Zachowanie i udostępnienie najatrakcyjniejszych elementów dziedzictwa naturalnego w Krasnobrodzie poprzez budowę: zagospodarowania terenu rekreacyjnego przy zbiorniku wodnym zalew z elementami małej architektury, zagospodarowania parku na terenie zespołu pałacowo-parkowego przy sanatorium rehabilitacyjnym w Krasnobrodzie z elementami małej architektury, tablicy informacyjnej w formie „witacza", ścieżek spacerowych i chodników na terenie zespołu pałacowo-parkowego przy sanatorium rehabilitacyjnym w Krasnobrodzie, tarasu widokowego, bramy wejściowej na teren parku zespołu pałacowo-parkowego, drogowskazów.		
Adres obiektu:	**Dz. nr 1228, ark. 19, jednostka ew. 062004_4 Krasnobród, obręb 062004_4.0001 Miasto Krasnobród;** Dz. nr 1232 i 1233, ark. 20, jednostka ew. 062004_4 Krasnobród, obręb 062004_4.0001 Miasto Krasnobród; Dz. nr 1227/5, ark. 19, jednostka ew. 062004_4 Krasnobród, obręb 062004_4.0001 Miasto Krasnobród		
Adres inwestora:	Gmina Krasnobród ul. 3 Maja 36 22-440 Krasnobród		**Skala: 1:25**
Etap opracowania:	PROJEKT WYKONAWCZY		**Data:** marzec 2017
Tytuł rysunku:	Schody terenowe, nawierzchnia		**Nr rysunku:** SN
Zespół projektowy			
Imię i nazwisko	**Branża**	**Nr uprawnień**	**Podpis**
mgr inż. arch. Jan Radzik	architektura	ANB-513/1/67/81	
mgr inż. arch. kraj. Grzegorz Kukuła	architektura		
mgr inż. arch. kraj. Szymon Urbańczyk	architektura		
Sprawdzający			
mgr inż. arch. Konstanty Radzik	architektura	149/LBOKK/2016	