
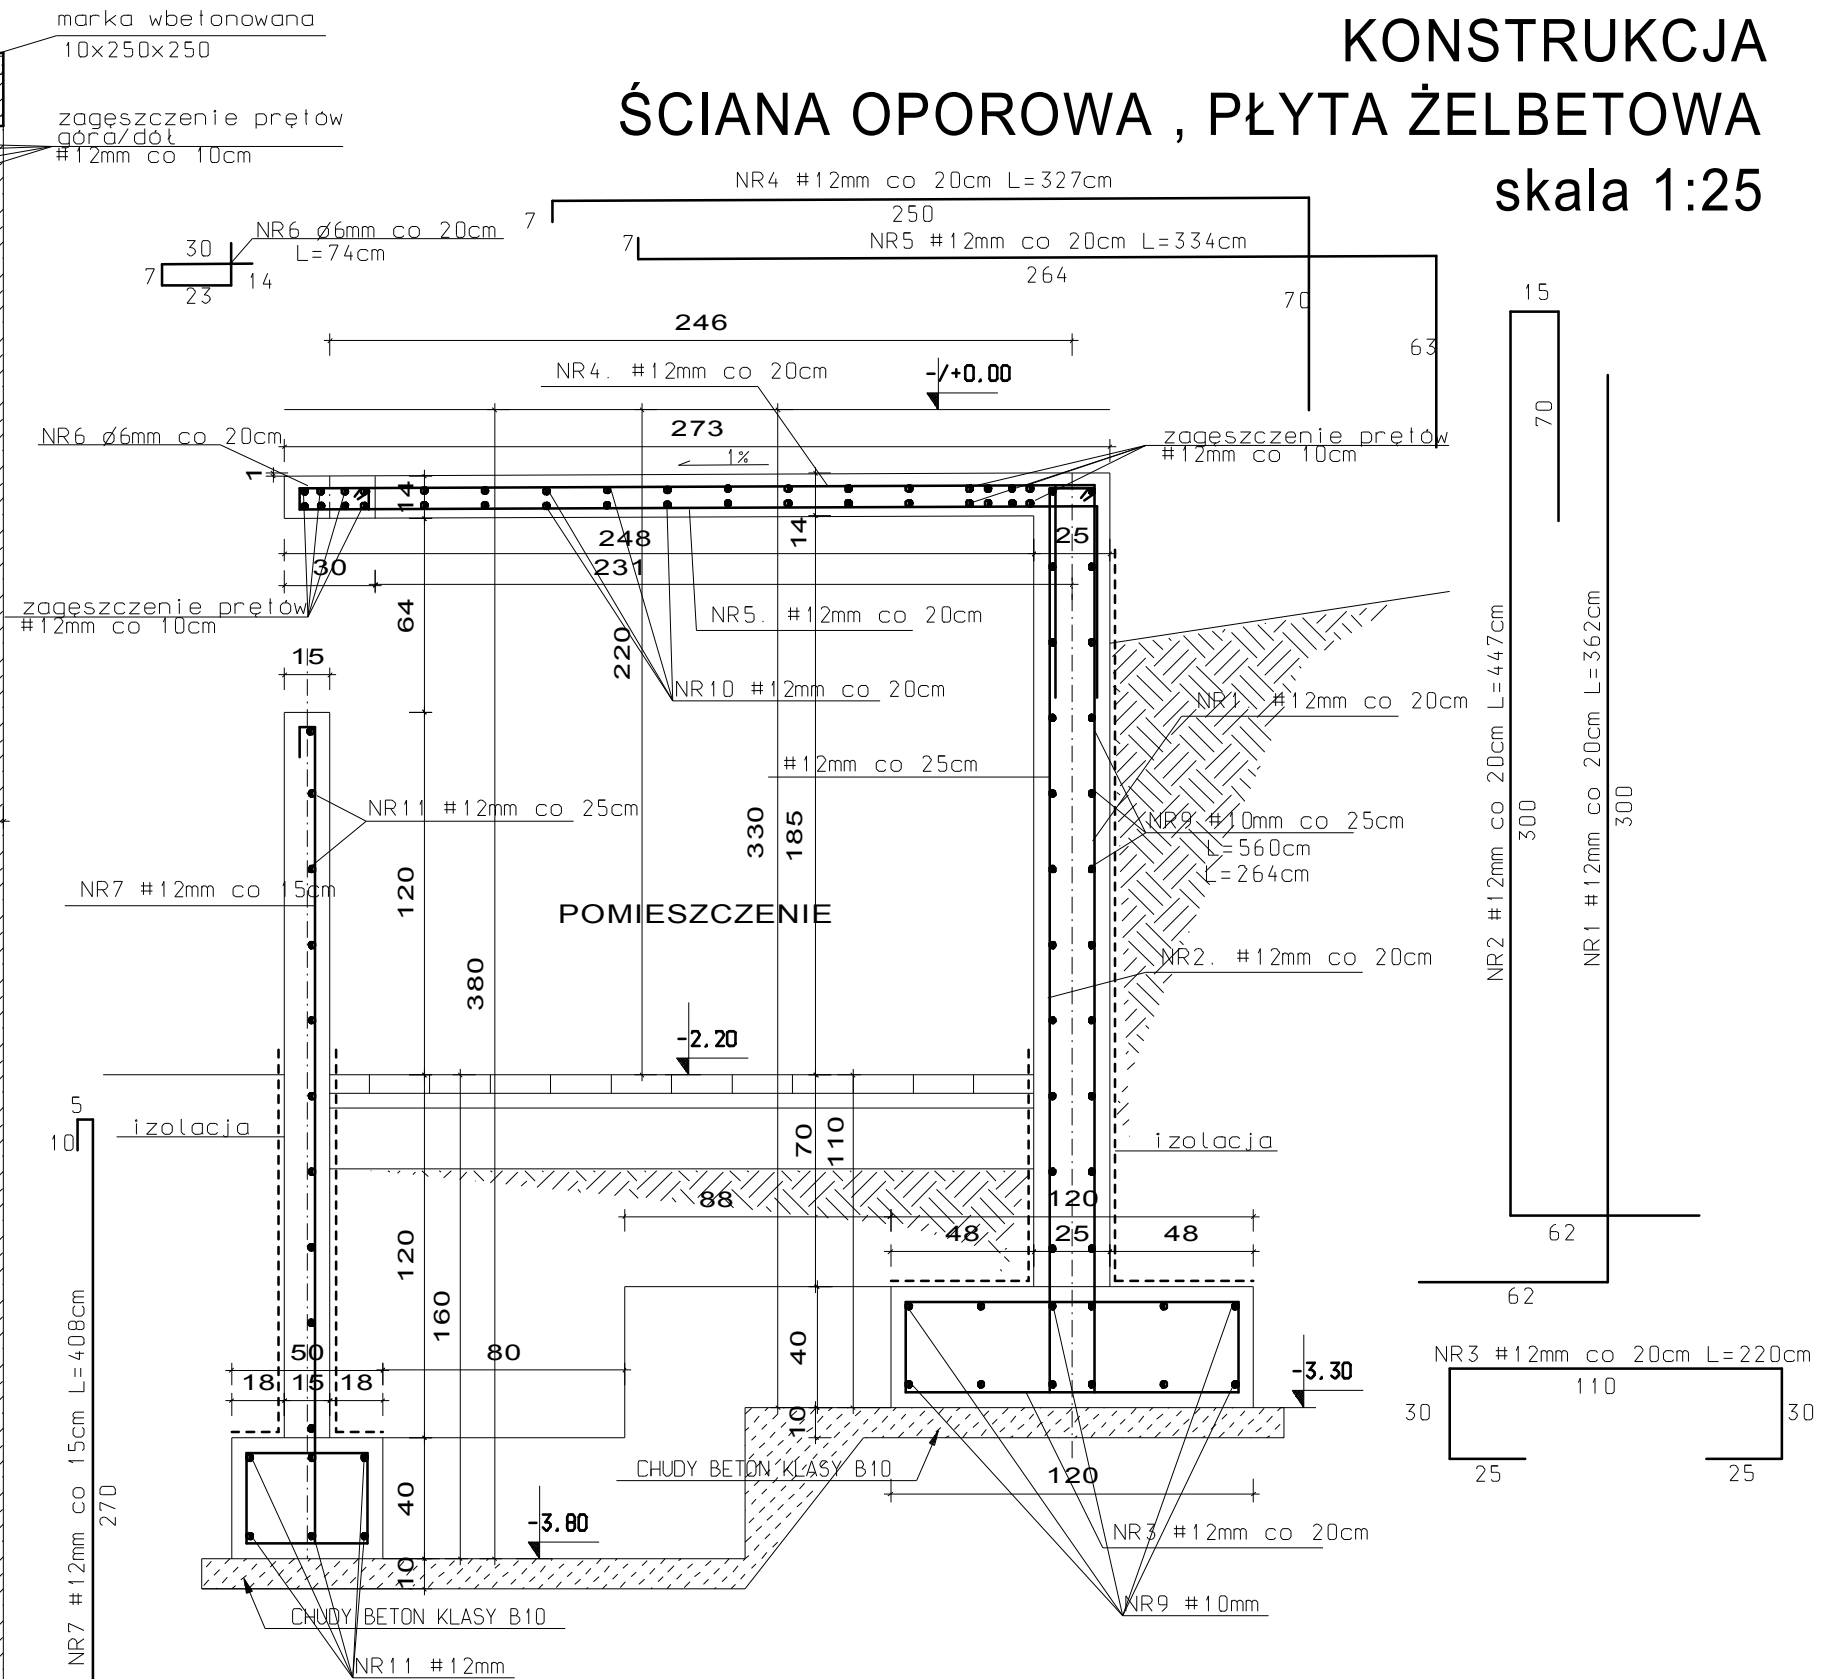


# PROJEKT WYKONAWCZY

## KONSTRUKCJA

### ŚCIANA OPOROWA , PŁYTA ŻELBETOWA

skala 1:25

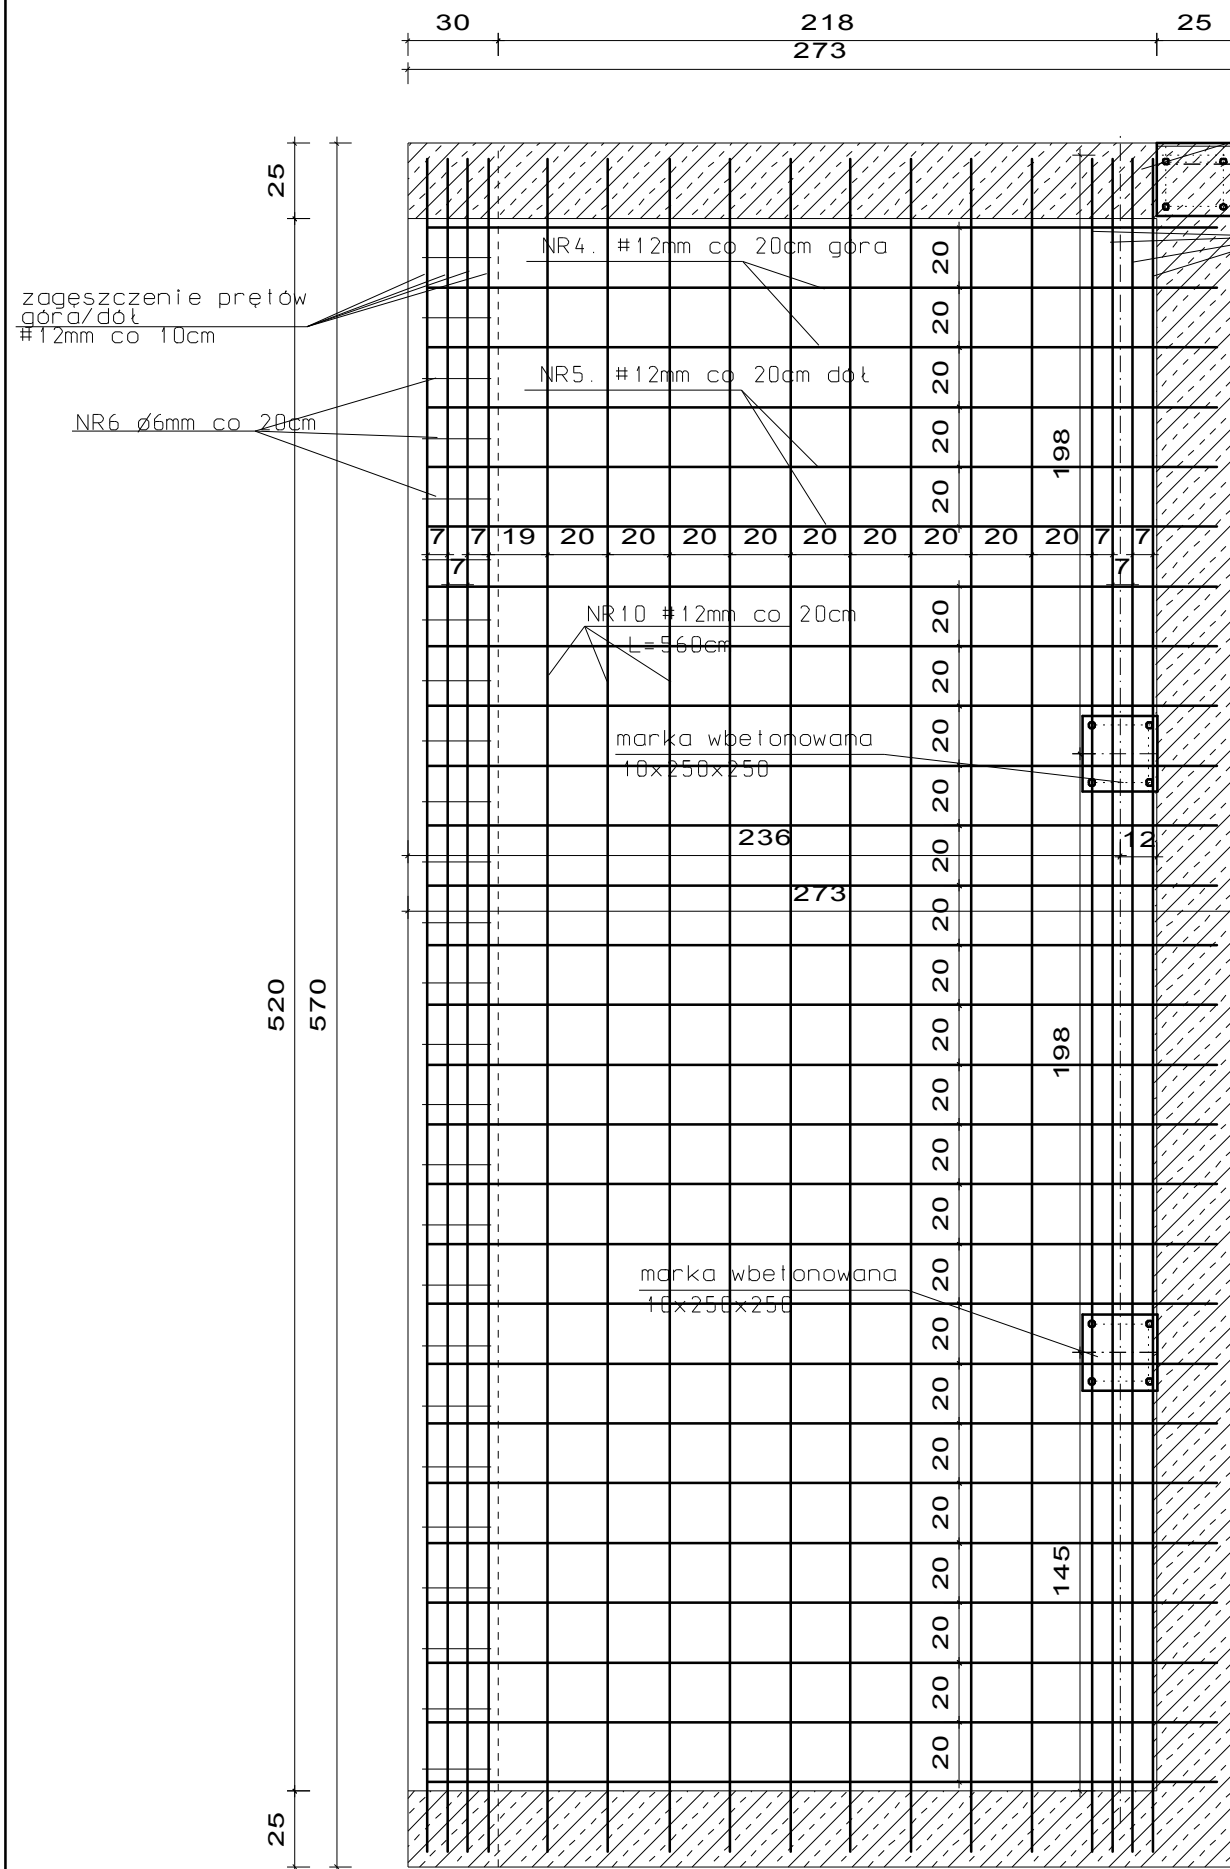

RZĘDNE SPRAWDZIĆ W NATURZE  
 BETON B-25, wodoszczelny W6  
 STAL A-IIIN (RB500W)  
 STAL A-0 (StOS)  
 POZIOM ±0.00=wg architektury

PRZEDMIOT: ŚCIANA OPOROWA , PŁYTA ŻELBETOWA		NUMER KOLEJNY:
PRZEDSIĘWZIĘCIE: Zachowanie i udostępnienie najatrakcyjniejszych elementów dziedzictwa naturalnego w Krasnobrodzie		<b>K14</b>
OBIEKT: TARAS WIDOKOWY		
INWESTOR: GMINA KRASNOBRÓD, ul. 3 MAJA 36, 22-440 KRASNOBRÓD		SKALA 1:25
PROJEKTOWAŁ / KONSTRUKCJA:	mgr inż. TOMASZ NOWIŃSKI	upr. nr LUB/0117/POOK/06
SPRAWDZIŁ / KONSTRUKCJA:	mgr inż. MICHAŁ CYMIŃSKI	upr. nr LUB/0210/PWOK/09

ZAMOŚĆ / MARZEC 2017r