

RZĘDNE SPRAWDZIĆ W NATURZE

BETON B-25, wodoszczelny W6

STAL A-IIIN (RB500W)

STAL A-0 (St0S)


POZIOM ±0.00=wg architektury

PROJEKT WYKONAWCZY

KONSTRUKCJA


SCHODY NR 3

skala 1:25

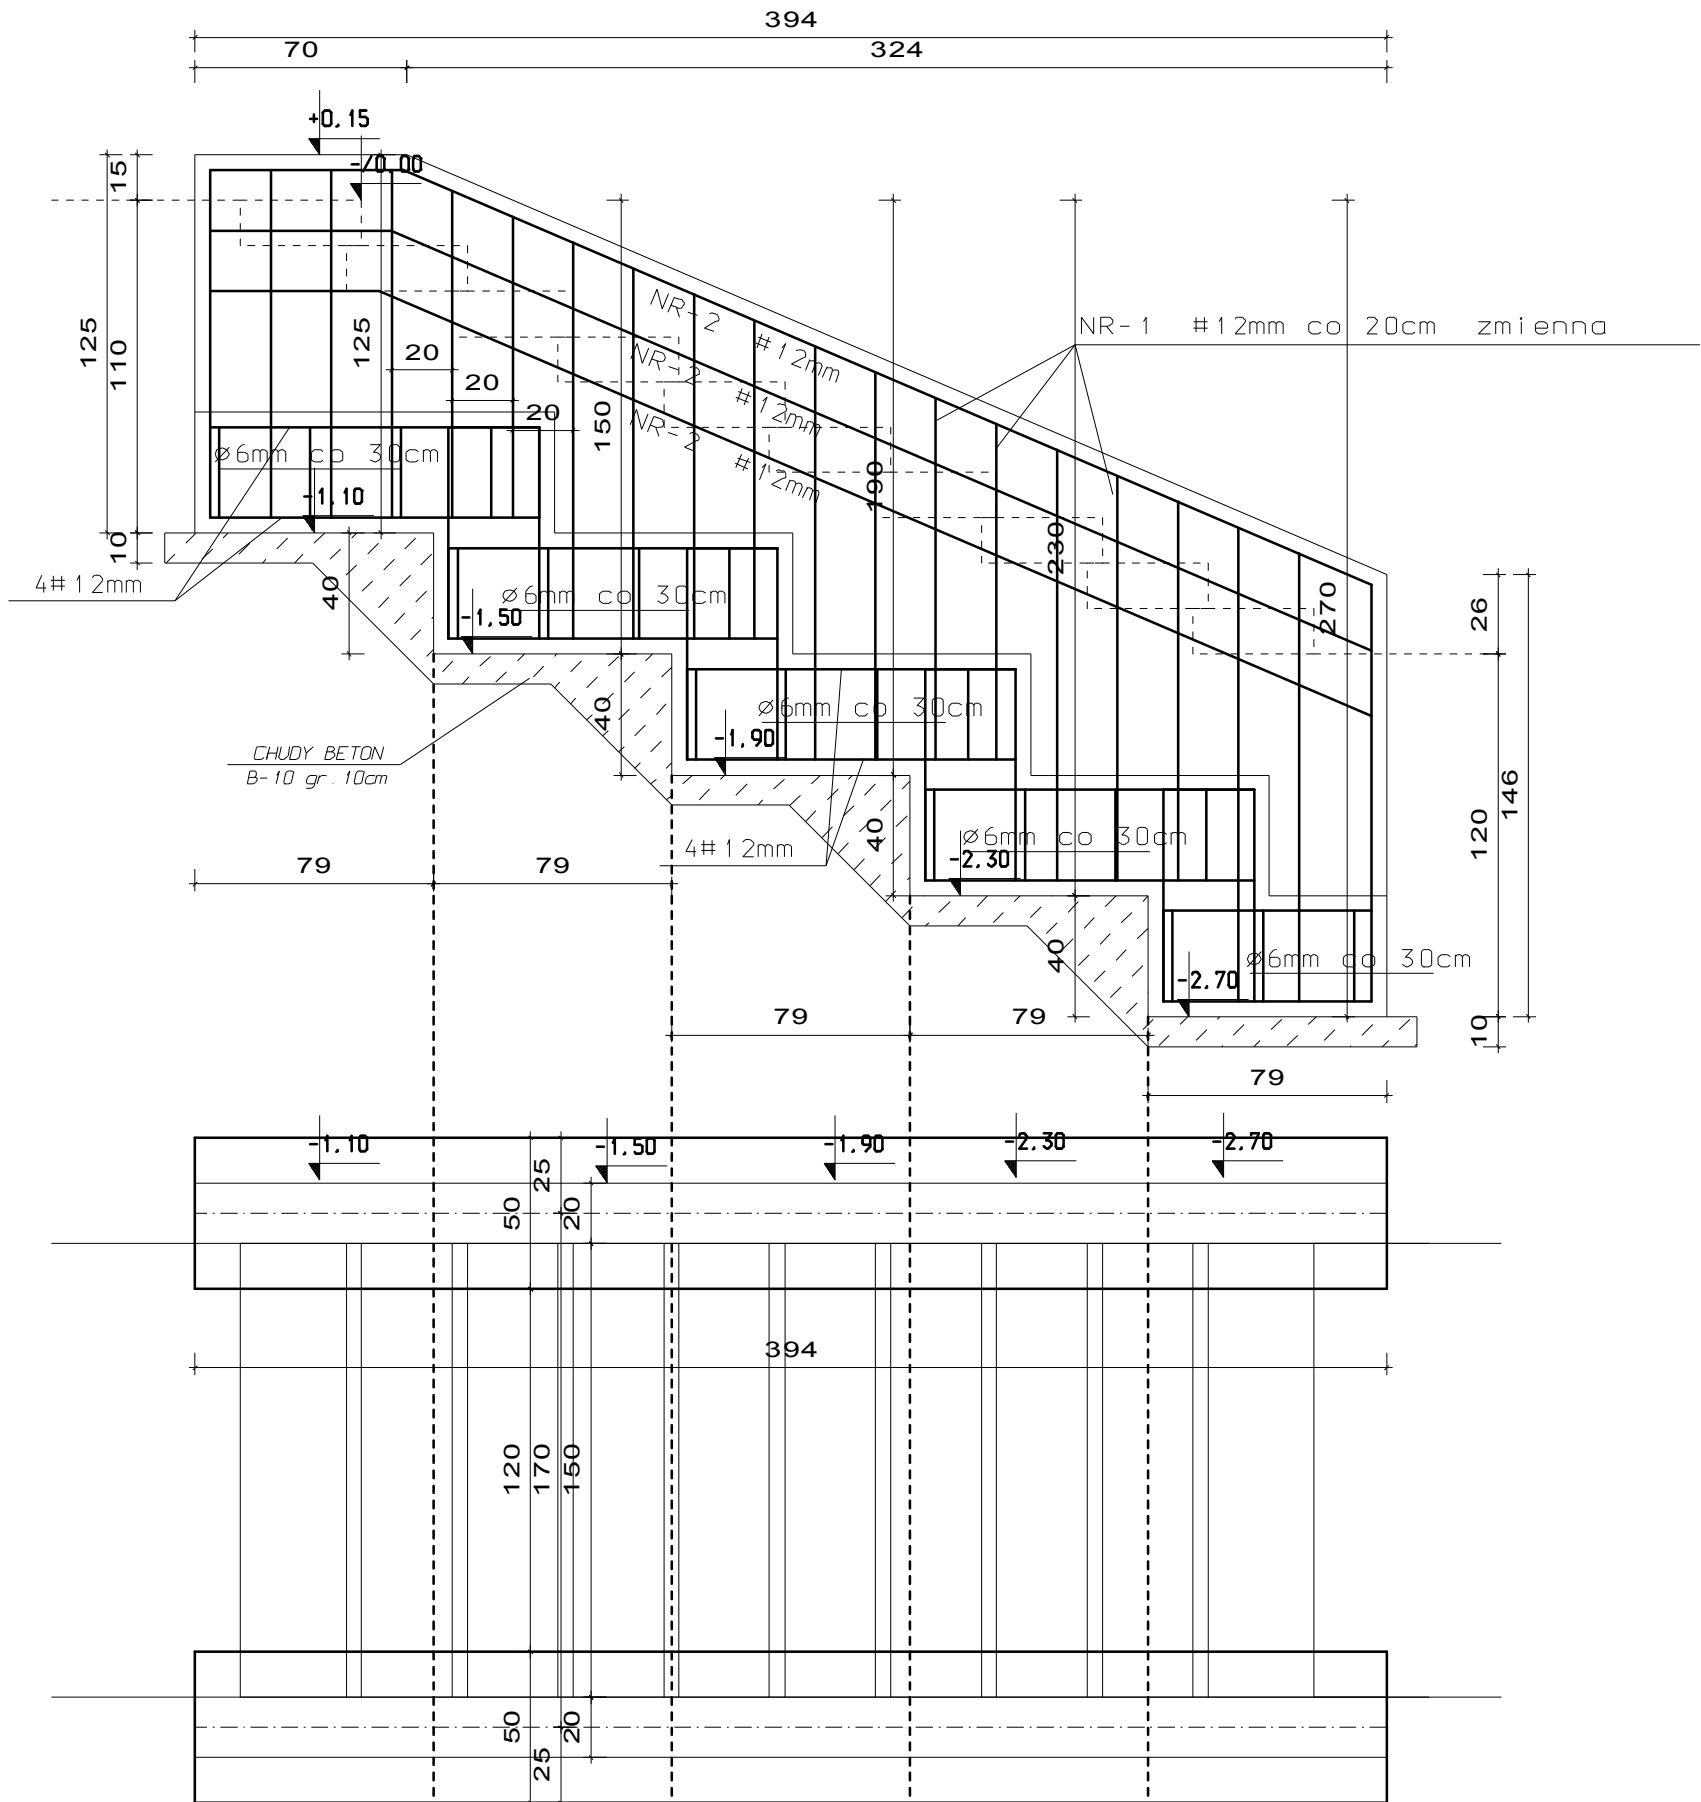

PRZEKRÓJ POPRZECZNY
skala 1:25

USKOK W ŁAWIE
skala 1:20

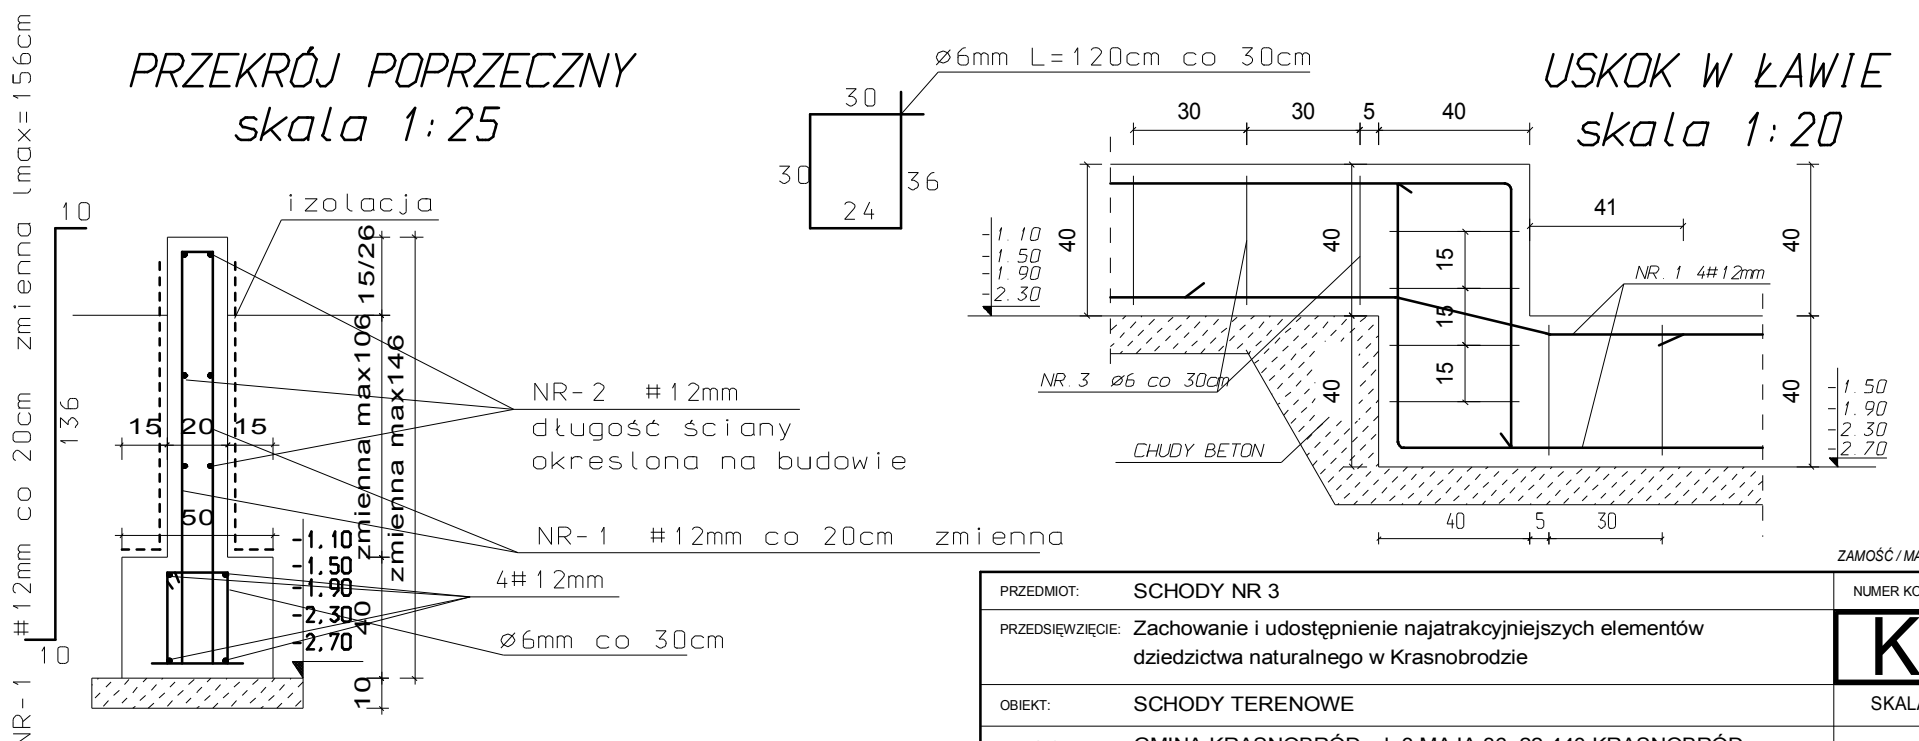

ZAMOŚĆ / MARZEC 2017r

PRZEDMIOT:	SCHODY NR 3	NUMER KOLEJNY:	K17
PRZEDSIĘWZIĘCIE:	Zachowanie i udostępnienie najatrakcyjniejszych elementów dziedzictwa naturalnego w Krasnobrodzie	SKALA 1:25	
OBIEKT:	SCHODY TERENOWE		
INWESTOR:	GMINA KRASNOBRÓD, ul. 3 MAJA 36, 22-440 KRASNOBRÓD		
PROJEKTOWAŁ / KONSTRUKCJA:	mgr inż. TOMASZ NOWIŃSKI	upr. nr LUB/0117/P00K/06	
SPRAWDZIŁ / KONSTRUKCJA:	mgr inż. MICHAŁ CYMIŃSKI	upr. nr LUB/0210/PWOK/09	