PROJEKT BUDOWLANY
KONSTRUKCJA
ŚCIANA OPOROWA , PŁYTA ŻELBETOWA
skala 1:25

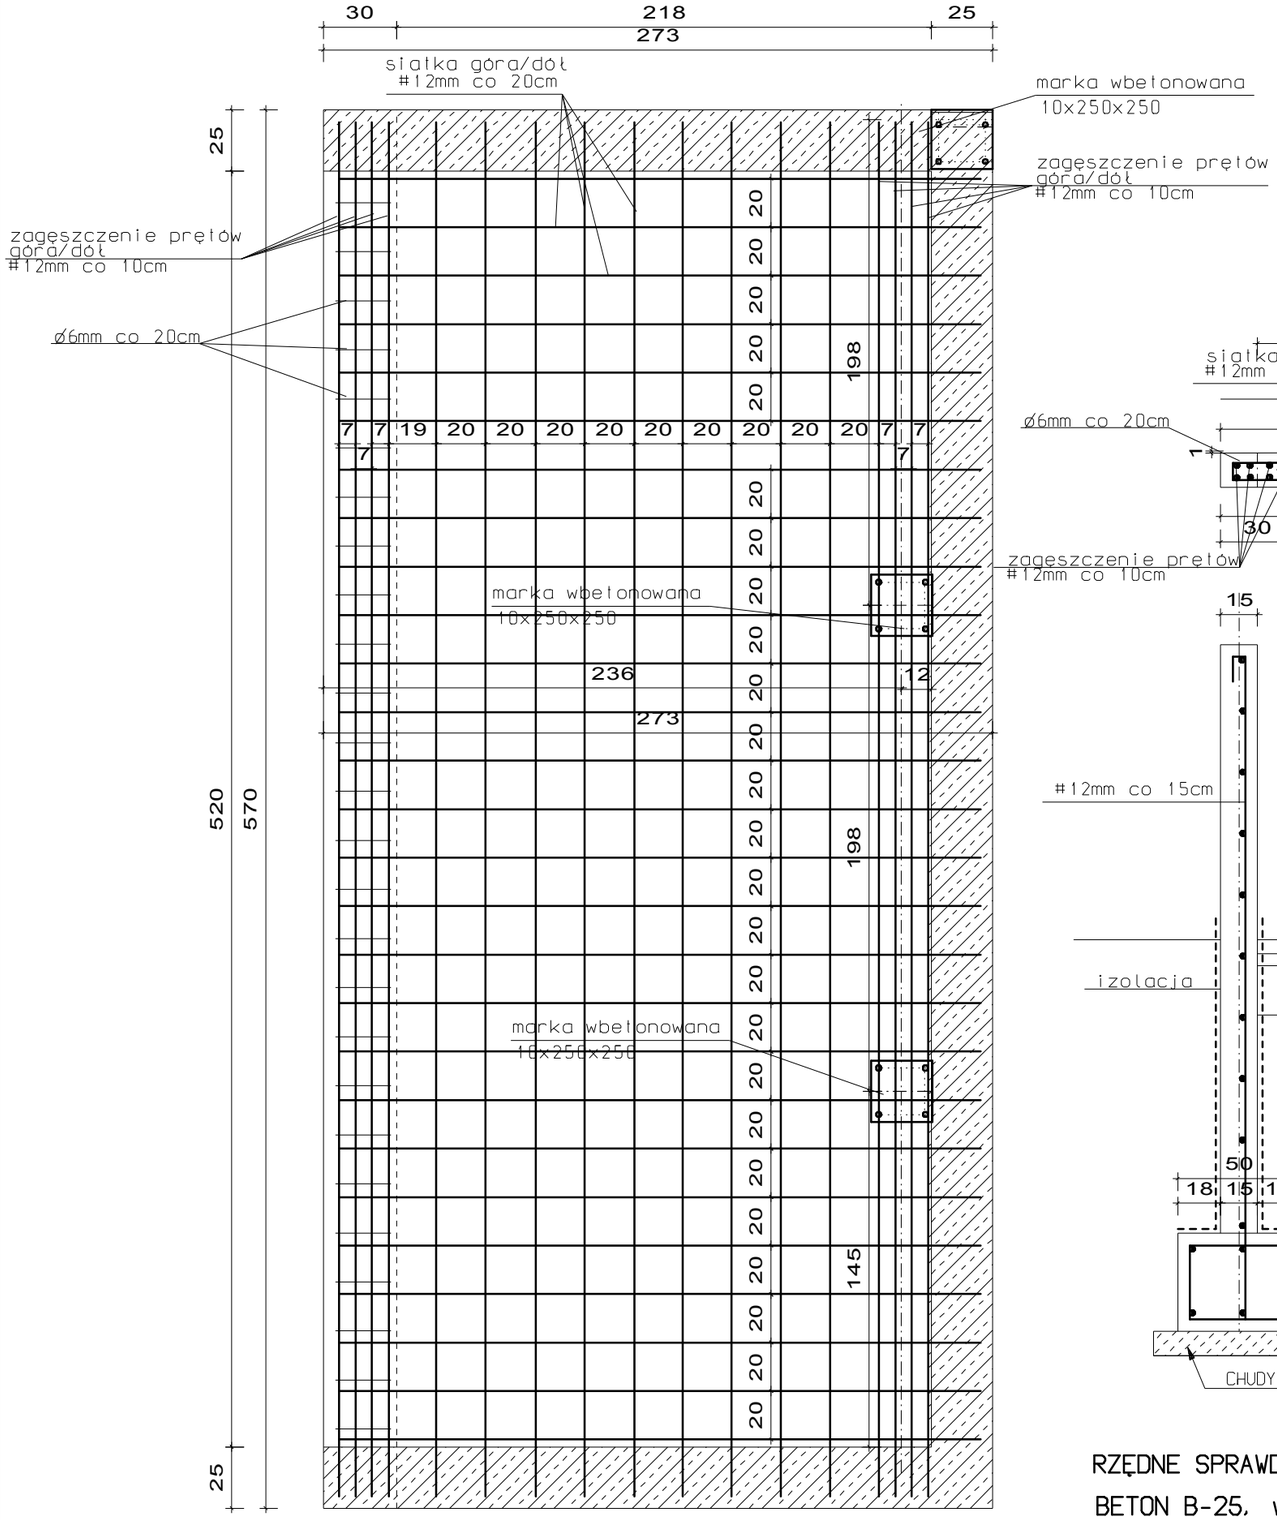

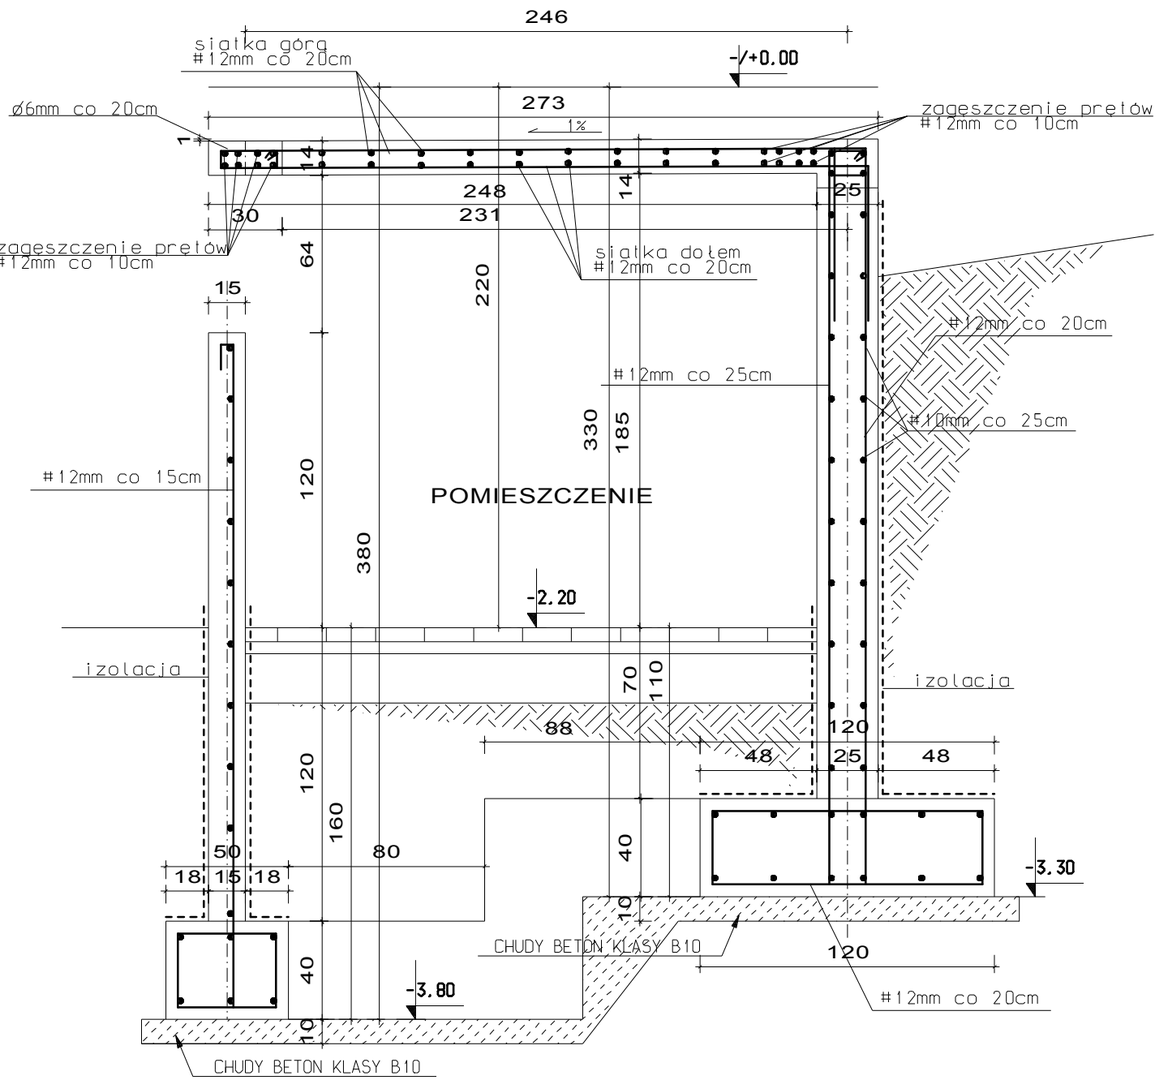

RZĘDNE SPRAWDZIĆ W NATURZE

BETON B-25, wodoszczelny W6
STAL A-IIIN (RB500W)
STAL A-0 (St0S)
POZIOM ±0.00=wg architektury

ZAMOŚĆ / MARZEC 2017r

PRZEDMIOT:	ŚCIANA OPOROWA , PŁYTA ŻELBETOWA		NUMER KOLEJNY:
PRZEDSIĘWZIĘCIE:	Zachowanie i udostępnienie najatrakcyjniejszych elementów dziedzictwa naturalnego w Krasnobrodzie		K14
OBIEKT:	TARAS WIDOKOWY		SKALA 1:25
INWESTOR:	GMINA KRASNOBRÓD, ul. 3 MAJA 36, 22-440 KRASNOBRÓD		
PROJEKTOWAŁ / KONSTRUKCJA:	mgr inż. TOMASZ NOWIŃSKI	upr. nr LUB/0117/POOK/06	
SPRAWDZIŁ/ KONSTRUKCJA:	mgr inż. MICHAŁ CYMIŃSKI	upr. nr LUB/0210/PWOK/09	