DETAL MOCOWANIA LINEK STALOWYCH ∅ 4 MM W BALUSTRADACH

UWAGA: Wszystkie połączenia gwintowane należy zabezpieczyć przed niekontrolowanym odkręceniem się nakrętką kontrującą

UWAGA: należy wkręcić śrubę w gwintowany otwór minimum 1,5 średnicy gwintu

RZUT

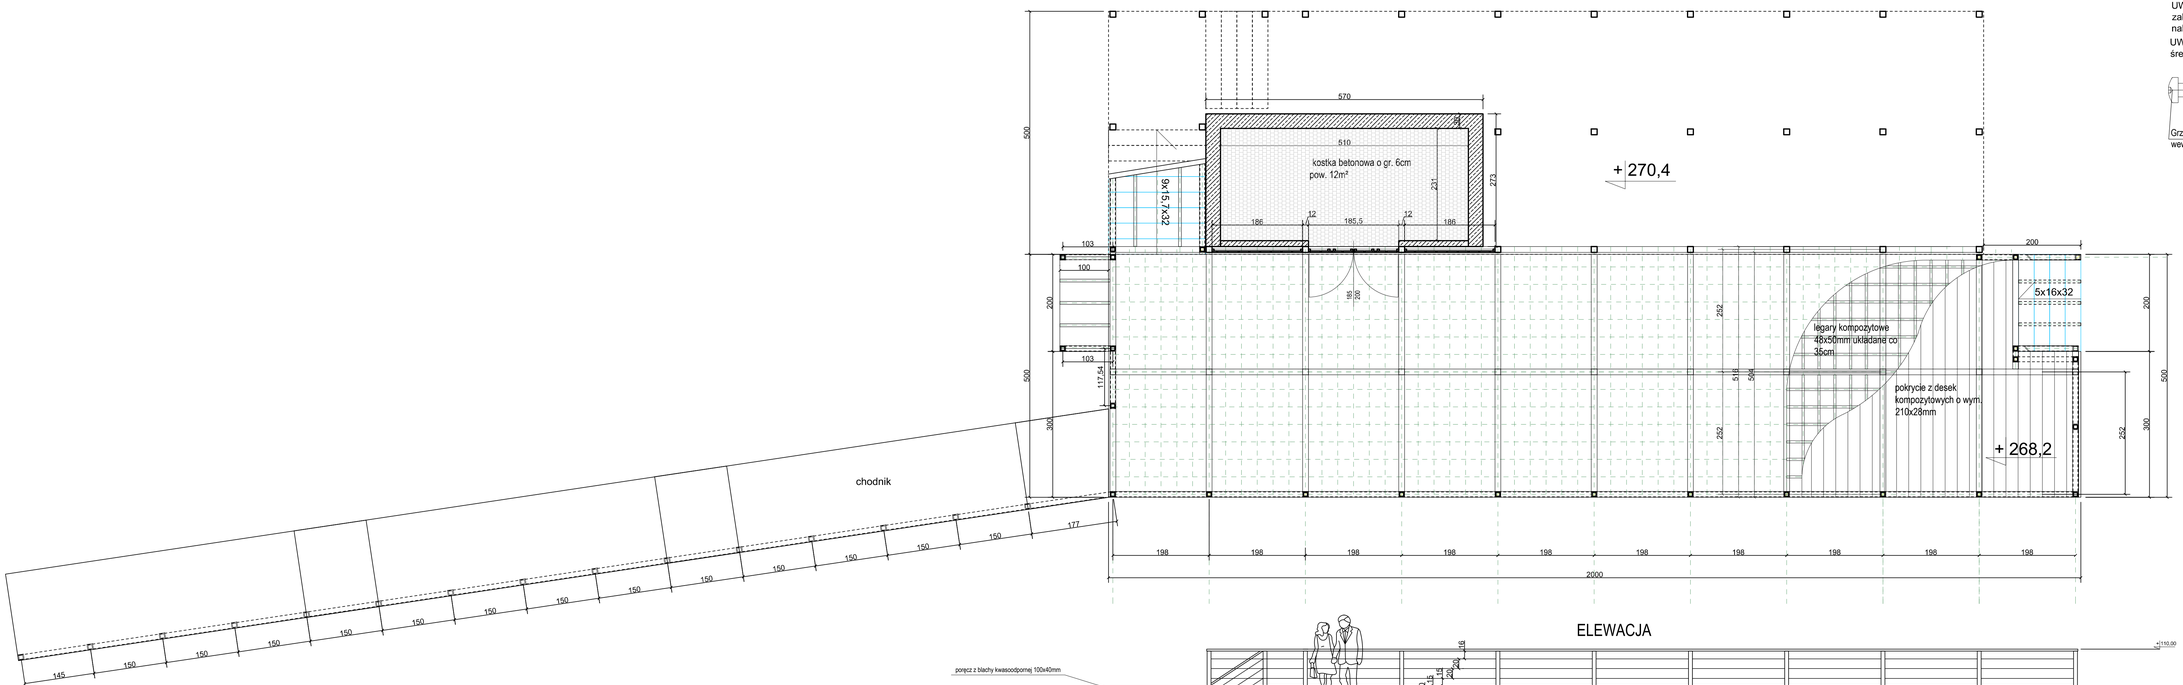

ELEWACJA

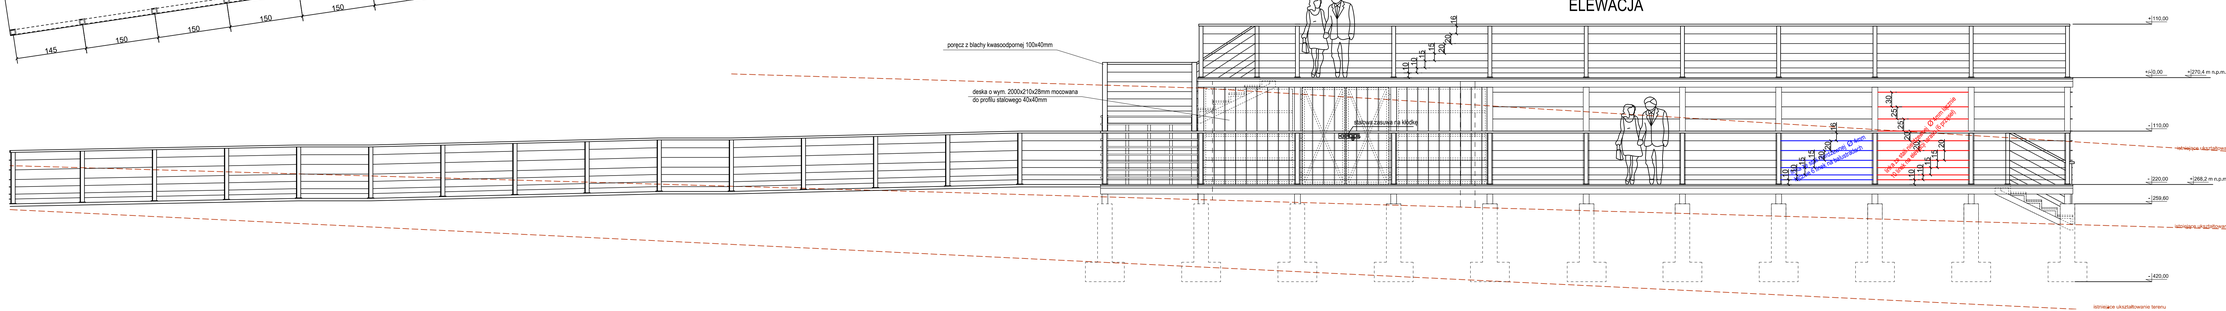

Landsart
ul. Sanocka 9/14, 30-620 Kraków, oddział Zamość
ul. Bohaterów Monte Cassino 4 /18, 22-400 Zamość
NIP 679-273-83-67, REGON 120679579
tel. +48 502-433-508, www.LandsArt.pl

Przedsięwzięcie:	Zachowanie i udostępnianie najstarszych/najcenniejszych elementów dziedzictwa naturalnego w Krasnobrodzie poprzez budowę zagospodarowania terenu rekreacyjnego przy zbiorniku wodnym wraz z infrastrukturą towarzyszącą, obejmującą: boisko, place zabaw, zespół pawilonów, zespół pawilonów/parkowego przy sanatorium rehabilitacyjnym w Krasnobrodzie z elementem małej architektury, tablicy informacyjnej w formie „ołtarza", boiska sportowych i chodnika na terenie zespołu pawilonów/parkowego przy sanatorium rehabilitacyjnym w Krasnobrodzie, tarasu widokowego, bramy wejściowej na teren parku zespołu pawilonów/parkowego, drogowieszów		
Adres obiektu:	**Dz. nr 1328, ark. 19, jednostka ew. 062004, 4 Krasnobród, obręb 062004, 4.0001 Miasto Krasnobród;** Dz. nr 1323 / 233, ark. 20, jednostka ew. 062004, 4 Krasnobród, obręb 062004, 4.0001 Miasto Krasnobród; Dz. nr 1227/5, ark. 19, jednostka ew. 062004, 4 Krasnobród, obręb 062004, 4.0001 Miasto Krasnobród		
Adres inwestora:	Gmina Krasnobród ul. 3 Maja 36 22-440 Krasnobród	**Skala:** 1:50 **Data:** marzec 2017	
Etap opracowania:	PROJEKT WYKONAWCZY		
Tytuł rysunku:	Taras rzut, elewacja	**Nr rysunku:** 11	
Zespół projektowy			
Imię i nazwisko	**Branża**	**Nr uprawnień**	**Podpis**
mgr inż. arch. Jan Radzik	architektura	ANB-513/16/781	
mgr inż. arch. kraj. Grzegorz Kukuła	architektura		
mgr inż. arch. kraj. Szymon Urbańczyk	architektura		
Sprawdzający			
mgr inż. arch. Konstanty Radzik	architektura	149/LBOKKO/2016	