


814 Powiat: zamojski

813 Powiat: zamojski

814/1
Wrys z mapy
Skala 1:1000

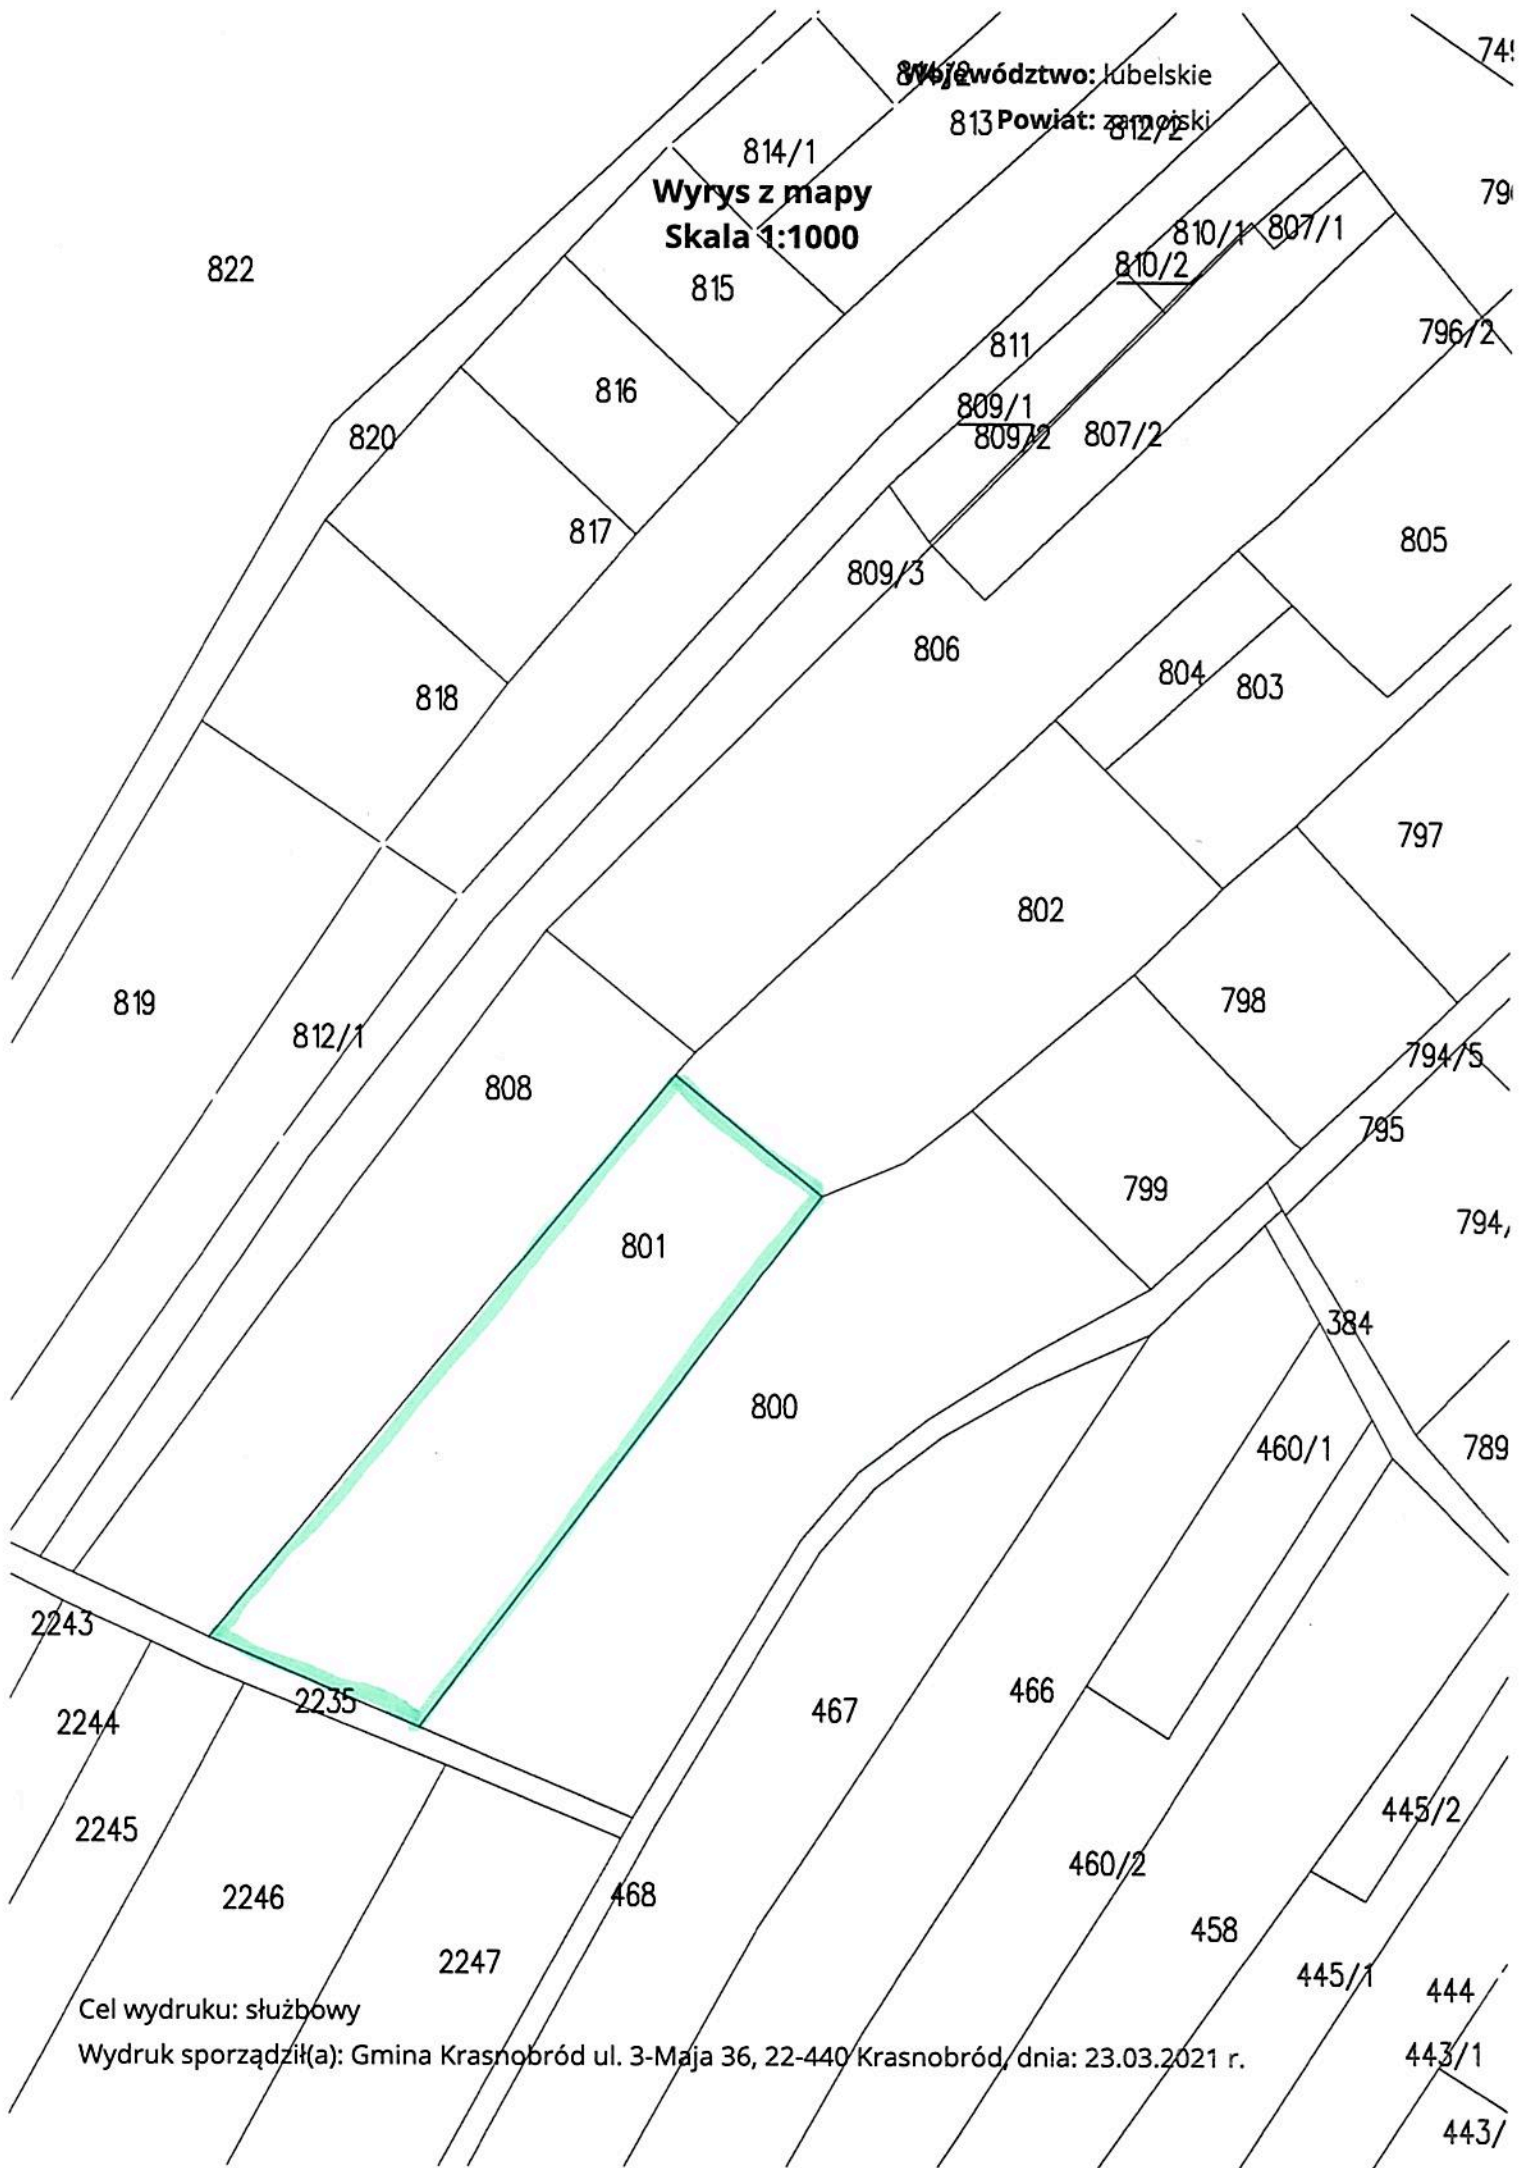

Cel wydruku: służbowy

Wydruk sporządził(a): Gmina Krasnobród ul. 3-Maja 36, 22-440 Krasnobród, dnia: 23.03.2021 r.