


„Modernizacja (przebudowa) drogi dojazdowej do gruntów rolnych w miejscowości Hutków od km 0+700,00 do km 0+970,00”

PRZEKRÓJ KONSTRUKCYJNY JEZDNI SKALA 1:25

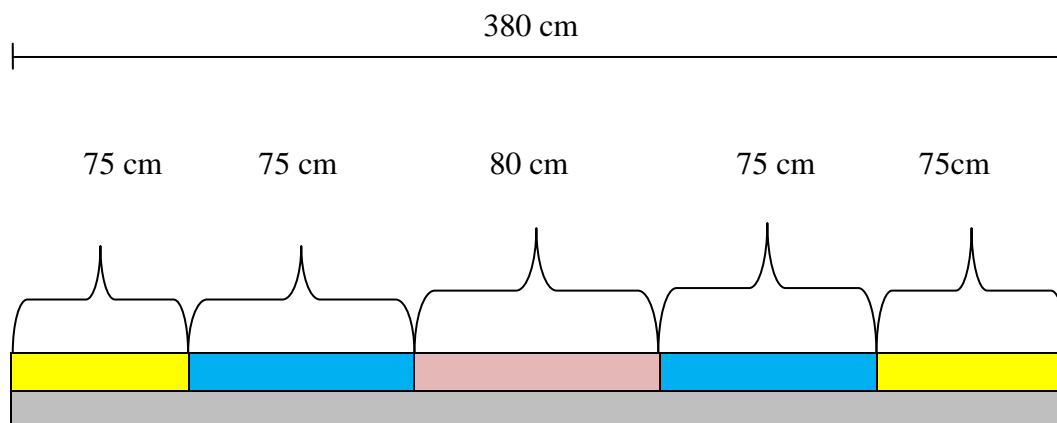

- Nawierzchnie z płyt YOMB o grubości 12,5 cm, spoiny wypełnione piaskiem (jezdnie) – 405,00 m²
- Podbudowa z mieszanki kruszywa niezwiązanego C90/3, grubość warstwy po zagęszczeniu 12,50 cm - 216,00 m²
- Pobocza z mieszanki kruszywa niezwiązanego C90/3, grubość warstwy po zagęszczeniu 12,50 cm – 405,00m²
- Warstwa mrozoochronna z mieszanki kruszywa związanego cementem C 5/6 - 8cm - 1 033,50m²