


PRZEKRÓJ ULICY KM 0+003.00 ÷ 0+087.00 i 0+236.00 ÷ 0+440.90

Skala 1:50

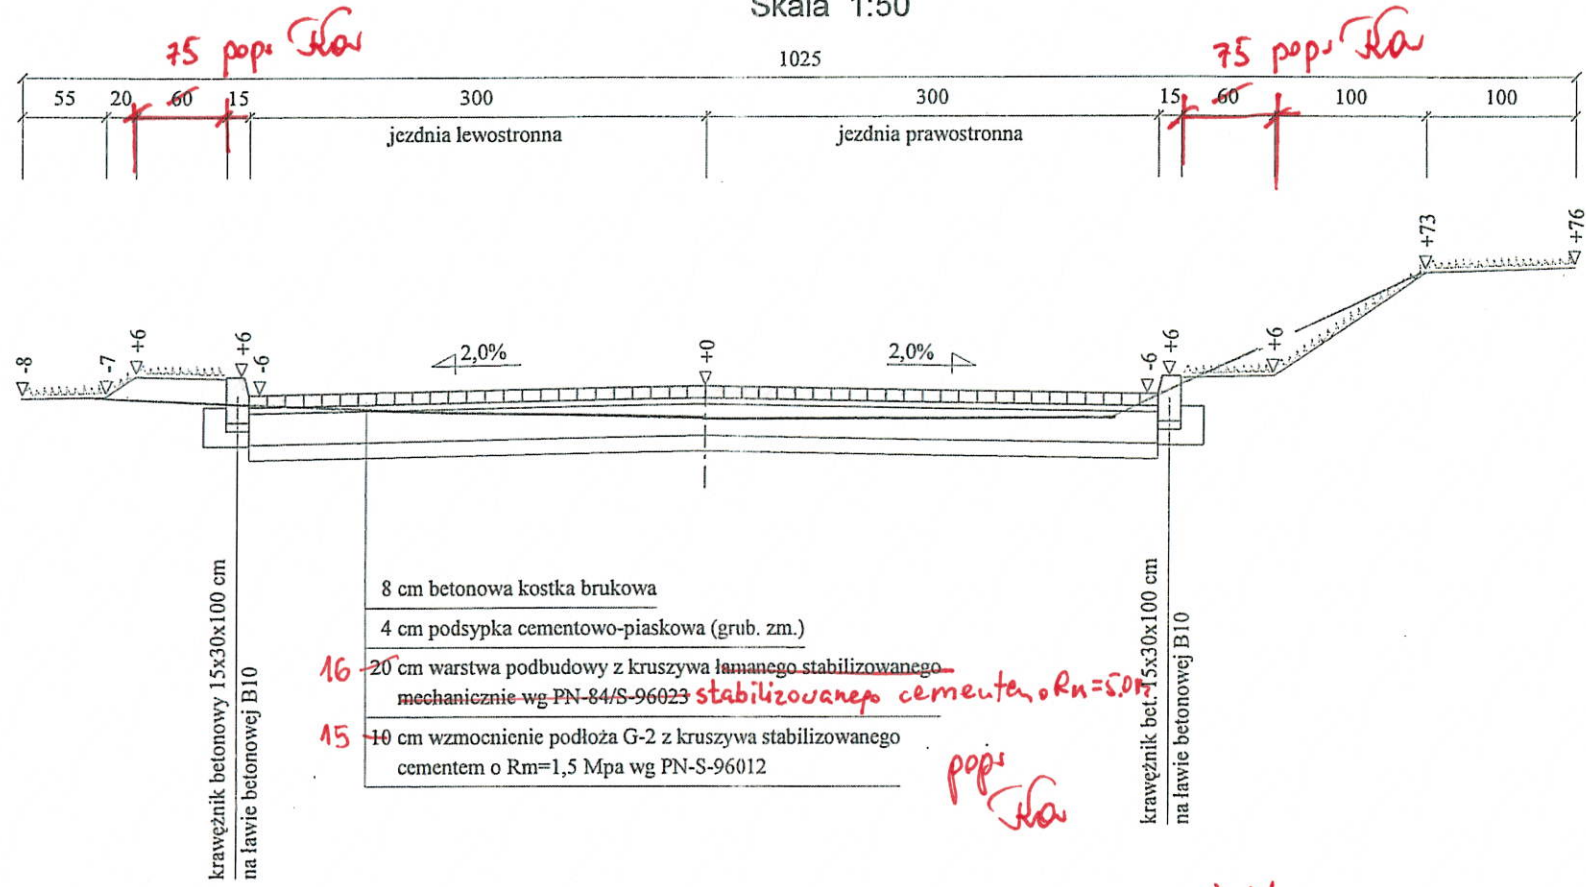


Granica pasa drogowego X = -600,00

Granica pasa drogowego X = 600,00

Nieistotna zmiana projektu:

- szerokość poboczy - 0.75m
- zamiana warstwy podb. z kruszywa łamanego na 16cm podbudowy z kruszywa stabilizowanego cementem o $R_m = 5.0 MPa$
- zwiększenie grubości wzmocnienia z 10 do 15cm

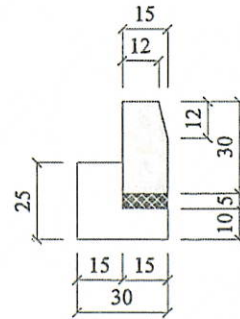

Projektant

KAW
inż. Franciszek Kawalec
upr. bud. do proj. i kier. rob. bud.
w spec.: konstr.-inżynierskiej
Nr ewid.: 212/74 i 55/86

Zatwierdzone

Z up. Burmistrza
Janusz Oś
Zastępca Burmistrza

GMINA KRASNOBRÓD
ul. 3 Maja 36
22-440 KRASNOBRÓD

KAWDROG
inż. Franciszek Kawalec
ul. Przechodnia 15, 22-400 Zamość
tel./fax 0-81 627-08-27
NP 922-114-78-35, Regon-950467811

1. Ulica osiedlowa,
2. Ruch KR 1,
3. Podłoże G-2,
4. Spadek poprzeczny jezdni daszkowy na prostej i W-1 i W-2,
5. Spadek poprzeczny w W-3 i W-4=5.0%
6. Poszerzenie jezdni w W-3 i W-4=2x1.00m,

PROJEKT BUDOWLANY, WYKONAWCZY, BRANŻA DROGOWA			
Wykonawca	KAWDROG INŻ. FRANCISZEK KAWALEC 22-400 ZAMOŚĆ UL. PRZECHODNIA 15		
Inwestor	Gmina KRASNOBRÓD	Umowa 2008	
Obiekt	BUDOWA ODCINKA ULICY KALINOWEJ NA OSIEDLU, PODZAMEK W KRASNOBRODZIE 0+003.00÷0+440.90		
Nazwa rysunku	PRZEKRÓJ NORMALNY	Rysunek nr 5.1	
Opracował	asyst. inż. Monika Skubisz	<i>M. Skubisz</i>	Załączników
Projektował	inż. Franciszek Kawalec	Uprawnienia 55/86	<i>KAW</i> Skala 1:50
Sprawdził	mgr inż. Jacek Zarębski	Uprawnienia 58/98/Za	<i>J. Zarębski</i> Data 01.2009 r.