




# PRZEKRÓJ Z ZATOKĄ POSTOJOWĄ KM 0+087.00 ÷ 0+236.00

Skala 1:50

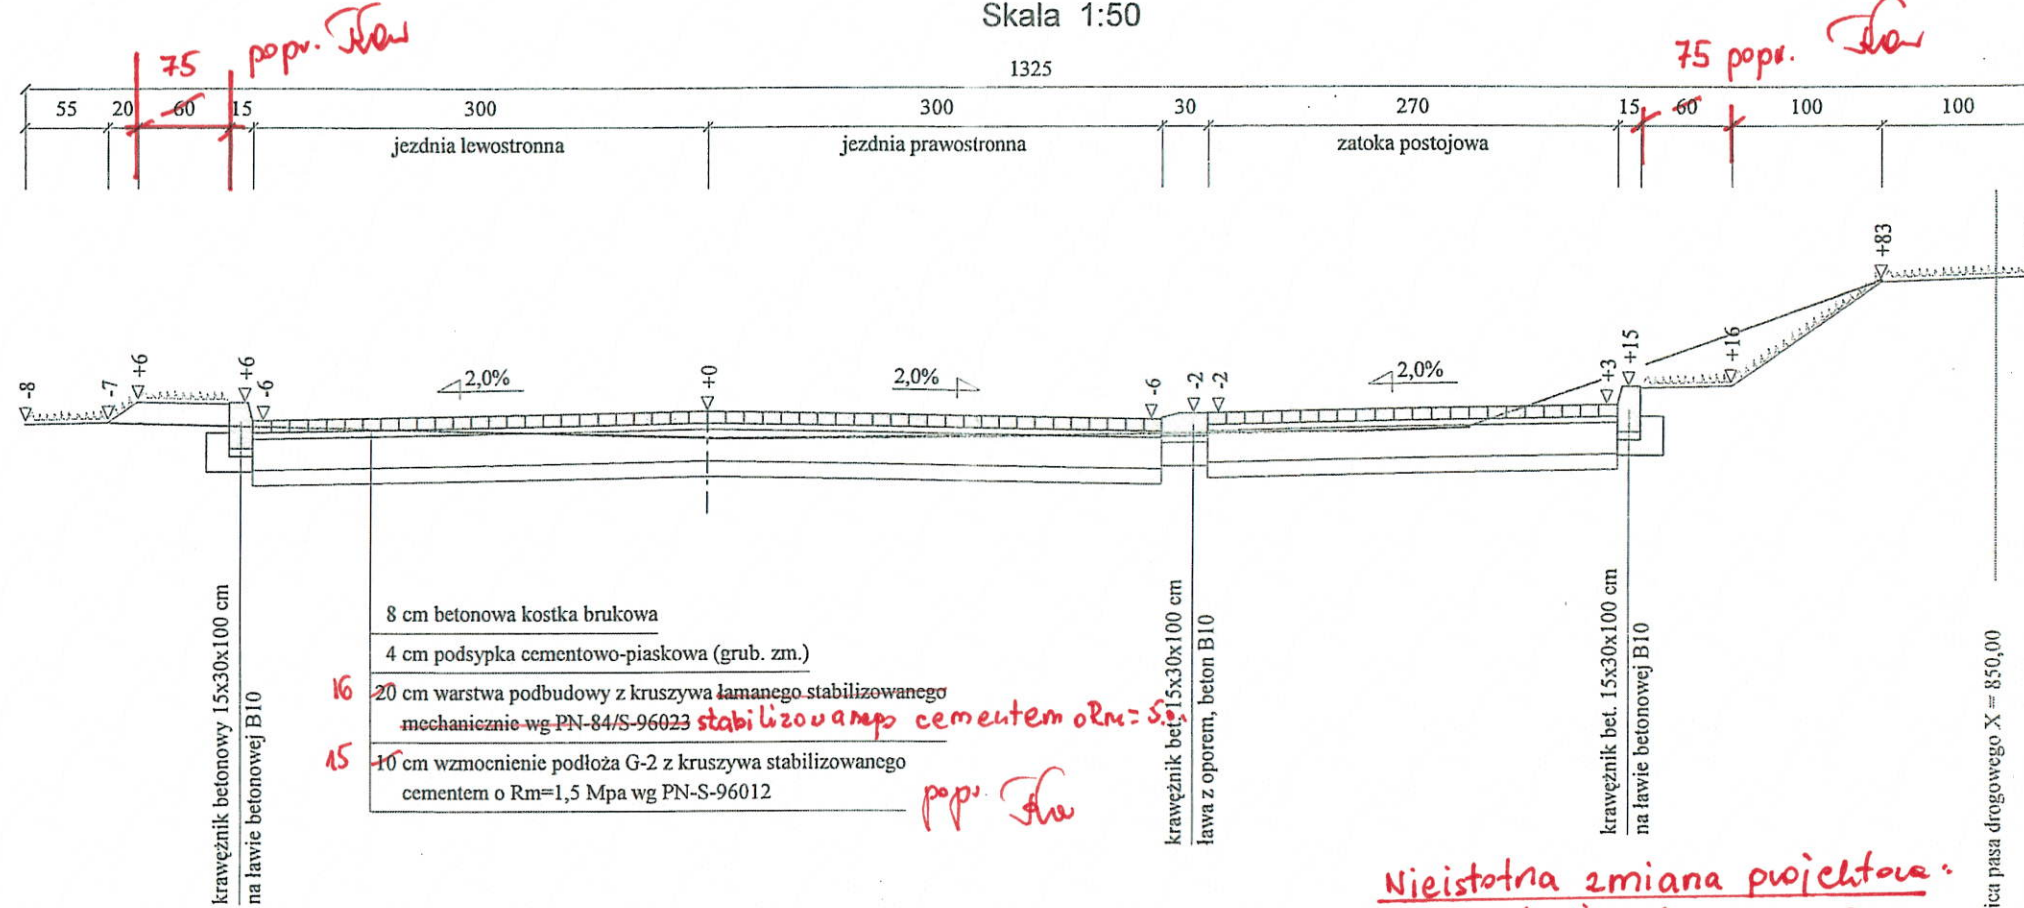

## Nieistotna zmiana projektu:

- szerokości poboczu - 0,75m
- zamiana 4-ty podbudowy z kruszywa łamanego na 16cm podbudowę z kruszywa stabilizowanego cementem o Rm=5,0MPa
- zwiększenie grubości wzmocnienia z 10cm do 15cm.

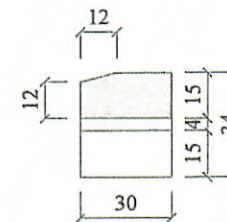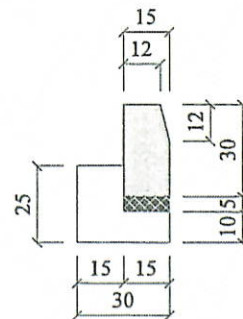

Projektant:

*Jkw*

inż. Franciszek Kawalec  
upr. bud. do proj. i kler. rob. bud.  
w spec.: konstr.-Inżynierskiej  
Nr ewid.: 212/74 i 55/86

Zatwierdzenie

Z up. Burmistrza  
*Janusz Oś*  
Zastępca Burmistrza

GMINA KRASNOBRÓD  
ul. 3 Maja 36  
22-440 KRASNOBRÓD

**KAWDROG**  
inż. Franciszek Kawalec  
ul. Przechodnia 15, 22-400 Zamość  
tel./fax 0-84 627-08-27  
NIP 922-114-78-35, Regon-950467811

1. Ulica osiedlowa,
2. Ruch KR 1,
3. Podłoże G-2,
4. Spadek poprzeczny jezdni daszkowy na prostej i W-1 i W-2,
5. Spadek poprzeczny w W-3 i W-4=5.0%
6. Poszerzenie jezdni w W-3 i W-4=2x1.00m,
7. Na zatoce postojowej dopuszcza się nawierzchnię z płyt ażurowych

PROJEKT BUDOWLANY, WYKONAWCZY, BRANŻA DROGOWA			
Wykonawca	KAWDROG INŻ. FRANCISZEK KAWALEC 22-400 ZAMOŚĆ UL. PRZECHODNIA 15		
Inwestor	Gmina KRASNOBRÓD	Umowa 2008	
Obiekt	BUDOWA ODCINKA ULICY KALINOWEJ NA OSIEDLU, PODZAMEK W KRASNOBRODZIE 0+003.00+0+440.90		
Nazwa rysunku	PRZEKRÓJ NORMALNY	Rysunek nr 5.2	
Opracował	asyst. inż. Monika Skubisz	<i>M. Skubisz</i>	Załączników
Projektował	inż. Franciszek Kawalec	Uprawnienia 55/86	<i>Jkw</i> Skala 1:50
Sprawdził	mgr inż. Jacek Zarębski	Uprawnienia 58/98/Za	<i>J. Zarębski</i> Data 01.2009 r.