




GMINA KRASNOBRÓD

ul. 3 Maja 36, 22-440 Krasnobród

tel. fax: (0-84) 660 76 91, e-mail: um@krasnobrod.pl, www.krasnobrod.pl

Zał. Nr2 do zapytania ofertowego nr F.3031.2.2023

Rozmieszczenie mebli i sprzętu z wymiarami - świetlica wiejska w miejscowości Hutki

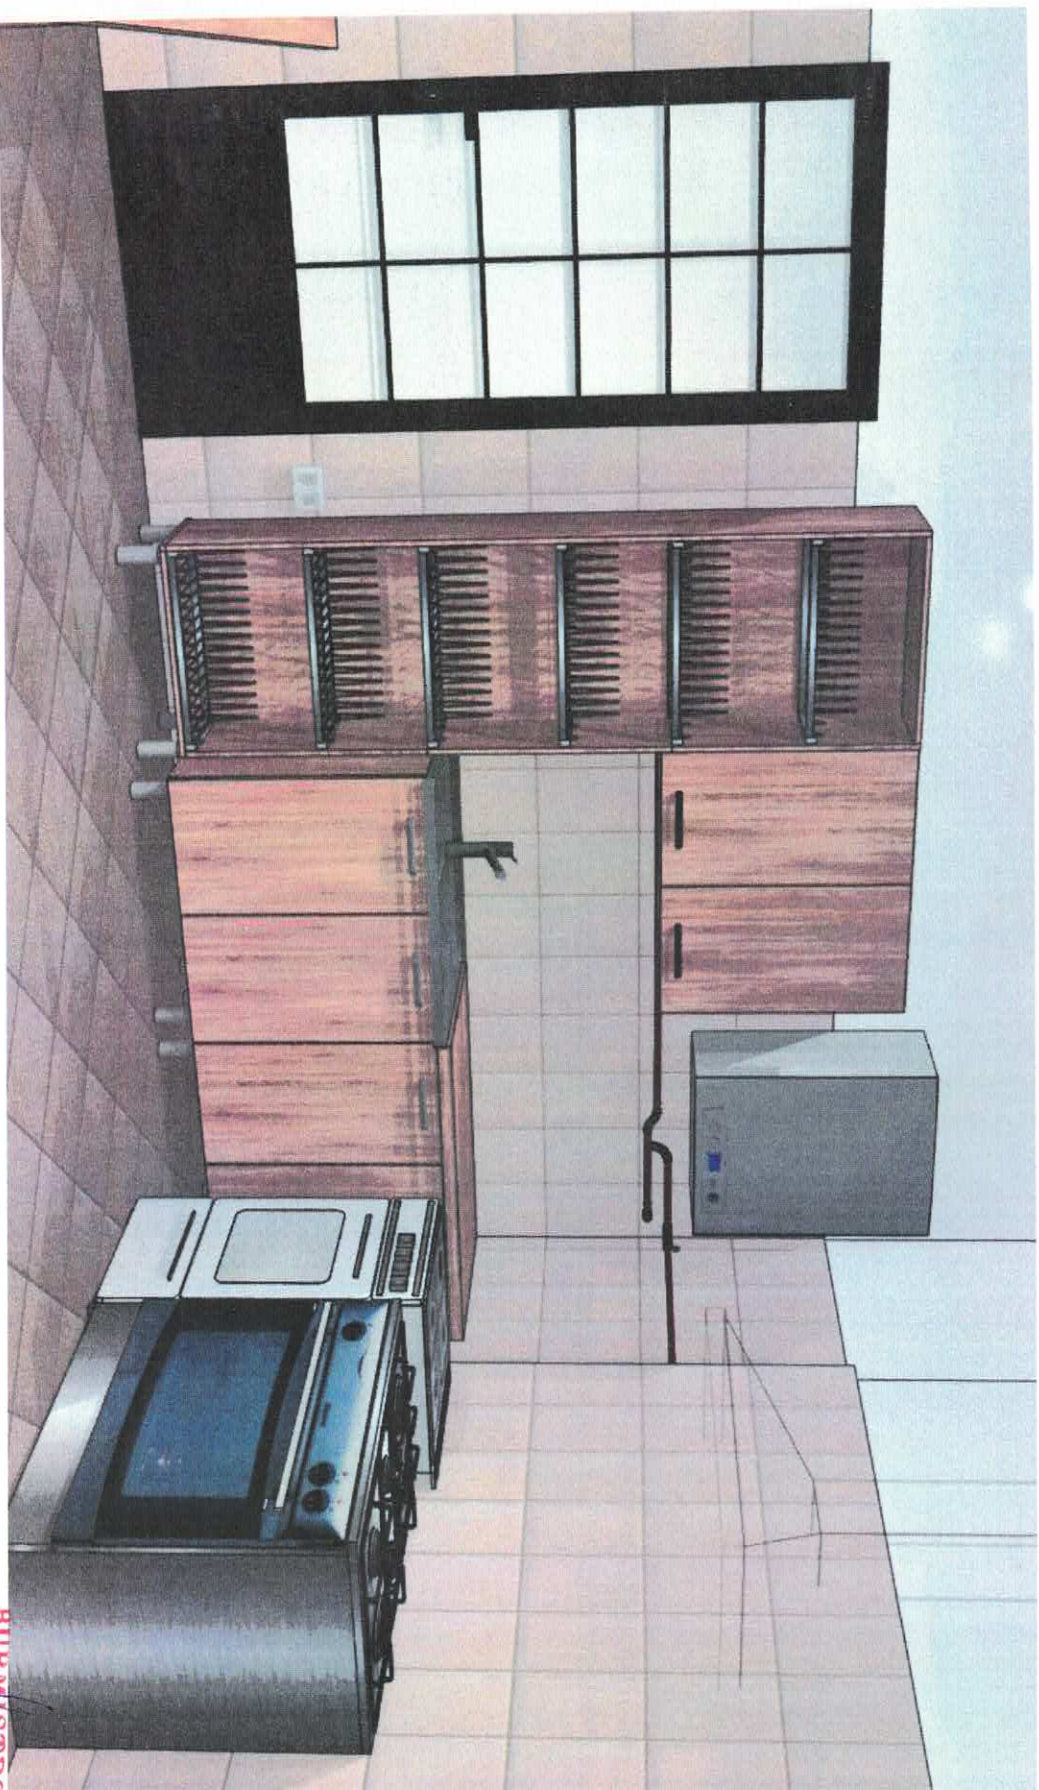


**BUKMISTRZ
KRASNOBRÓDU**

Kazimierz Misztal



GMINA KRASNOBRÓD

ul. 3 Maja 36, 22-440 Krasnobród
tel. fax: (0-84) 660 76 91, e-mail: um@krasnobrod.pl, www.krasnobrod.pl

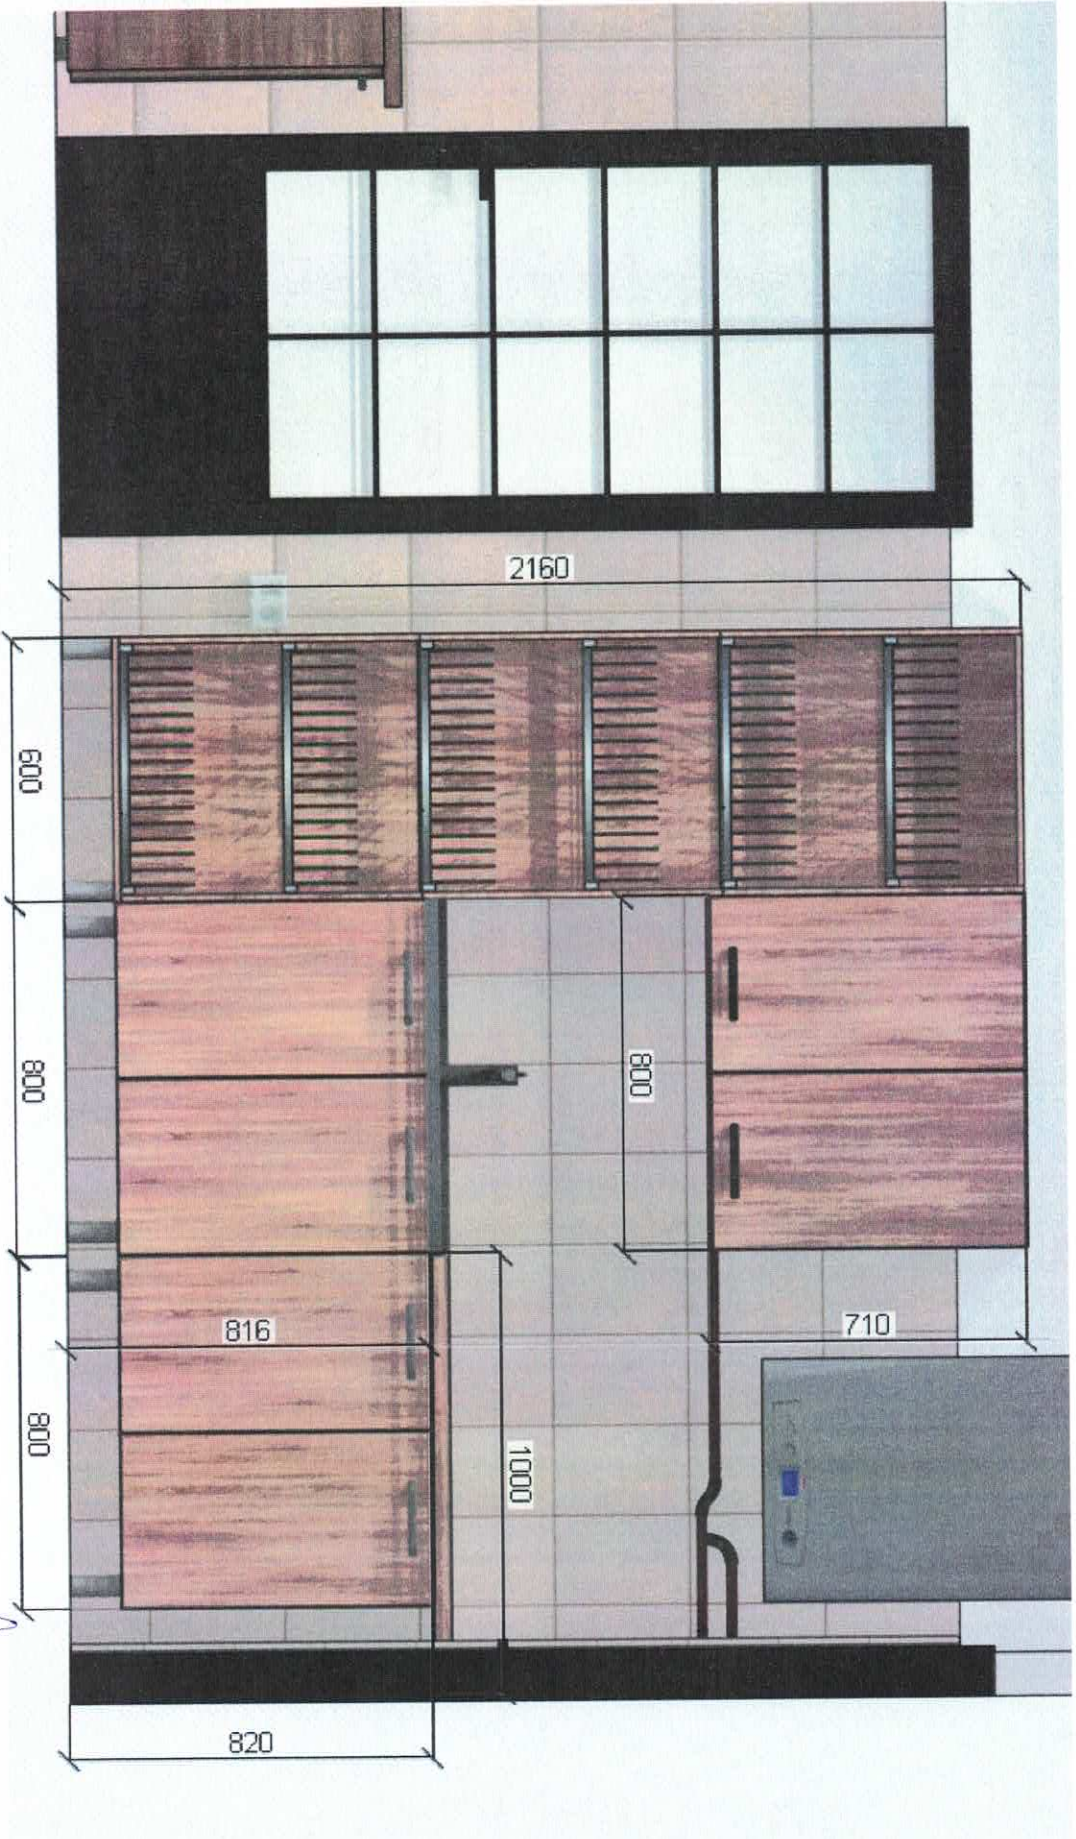



GMINA KRASNOBRÓD

ul. 3 Maja 36, 22-440 Krasnobród

tel. fax. (0-84) 660 76 91, e-mail: um@krasnobrod.pl, www.krasnobrod.pl






GMINA KRASNOBRÓD

ul. 3 Maja 36, 22-440 Krasnobród

tel. fax: (0-84) 660 76 91, e-mail: um@krasnobrod.pl, www.krasnobrod.pl

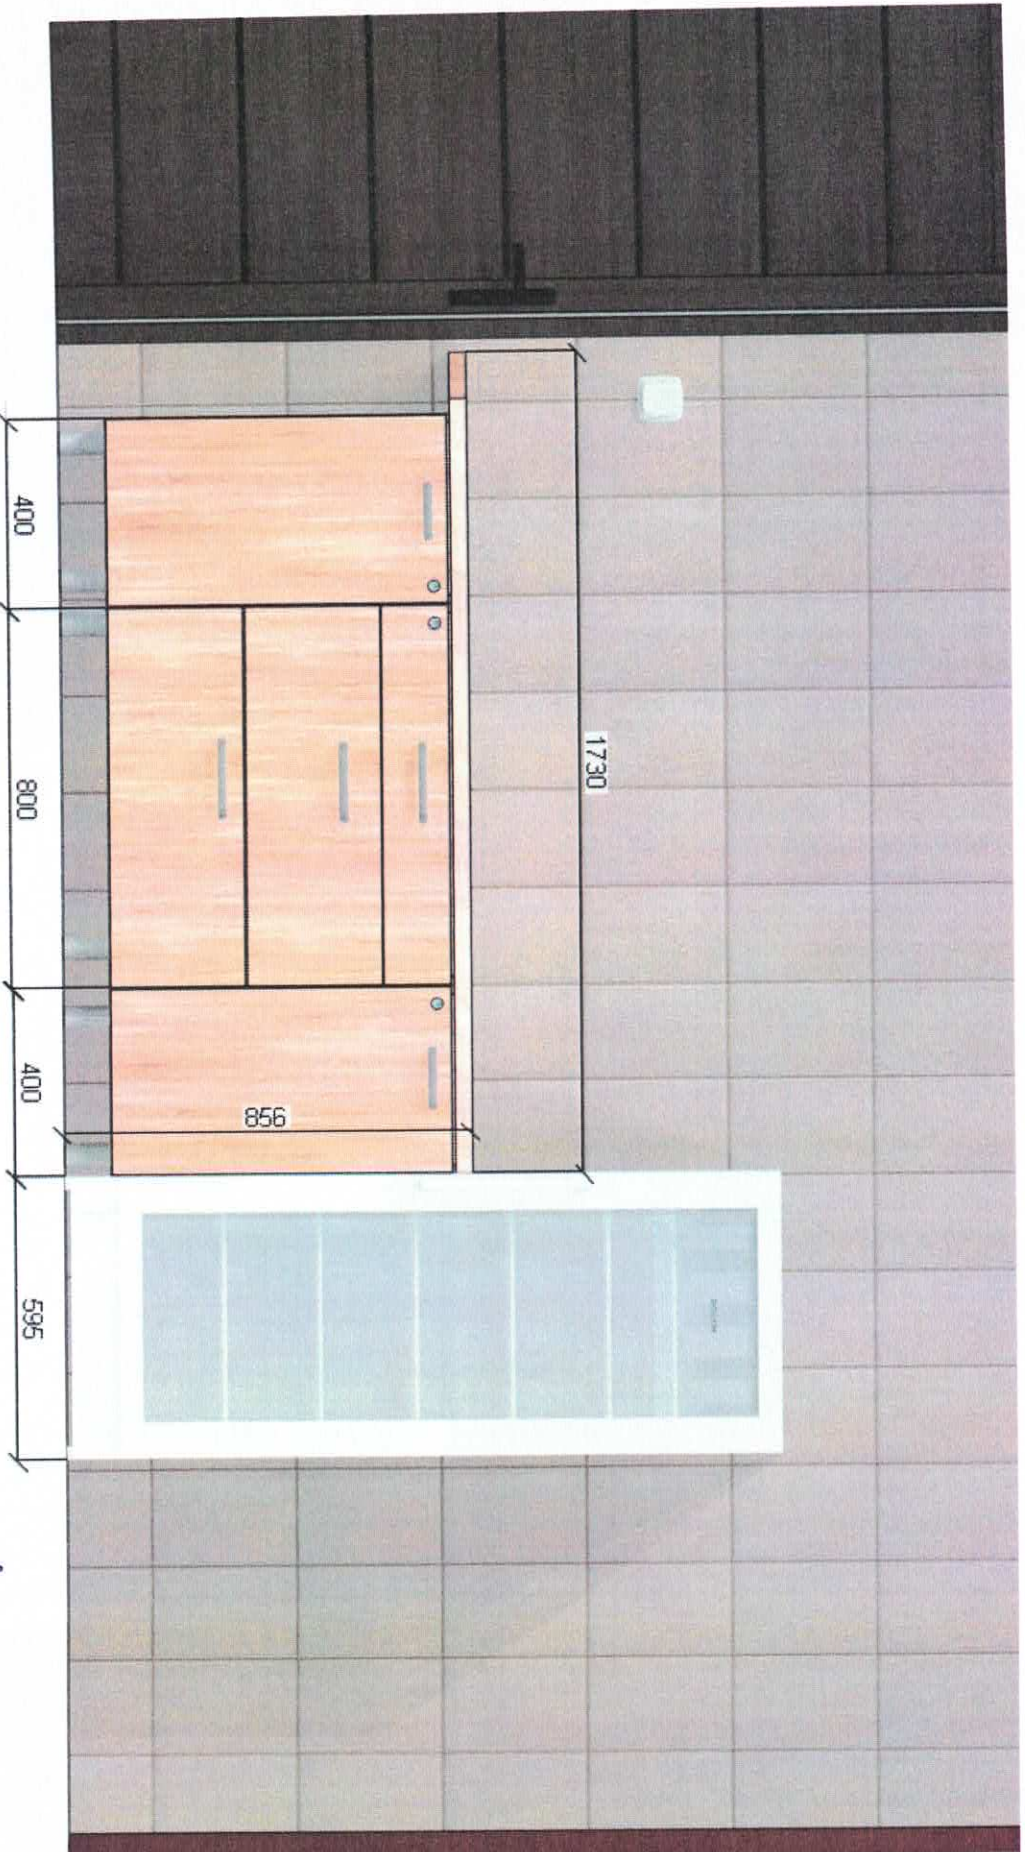

**BURMISTRZ
KRASNOBRÓDU**
Kazimierz Misztal