


RYSUNEK POGLĄDOWY PRZEKRÓJ

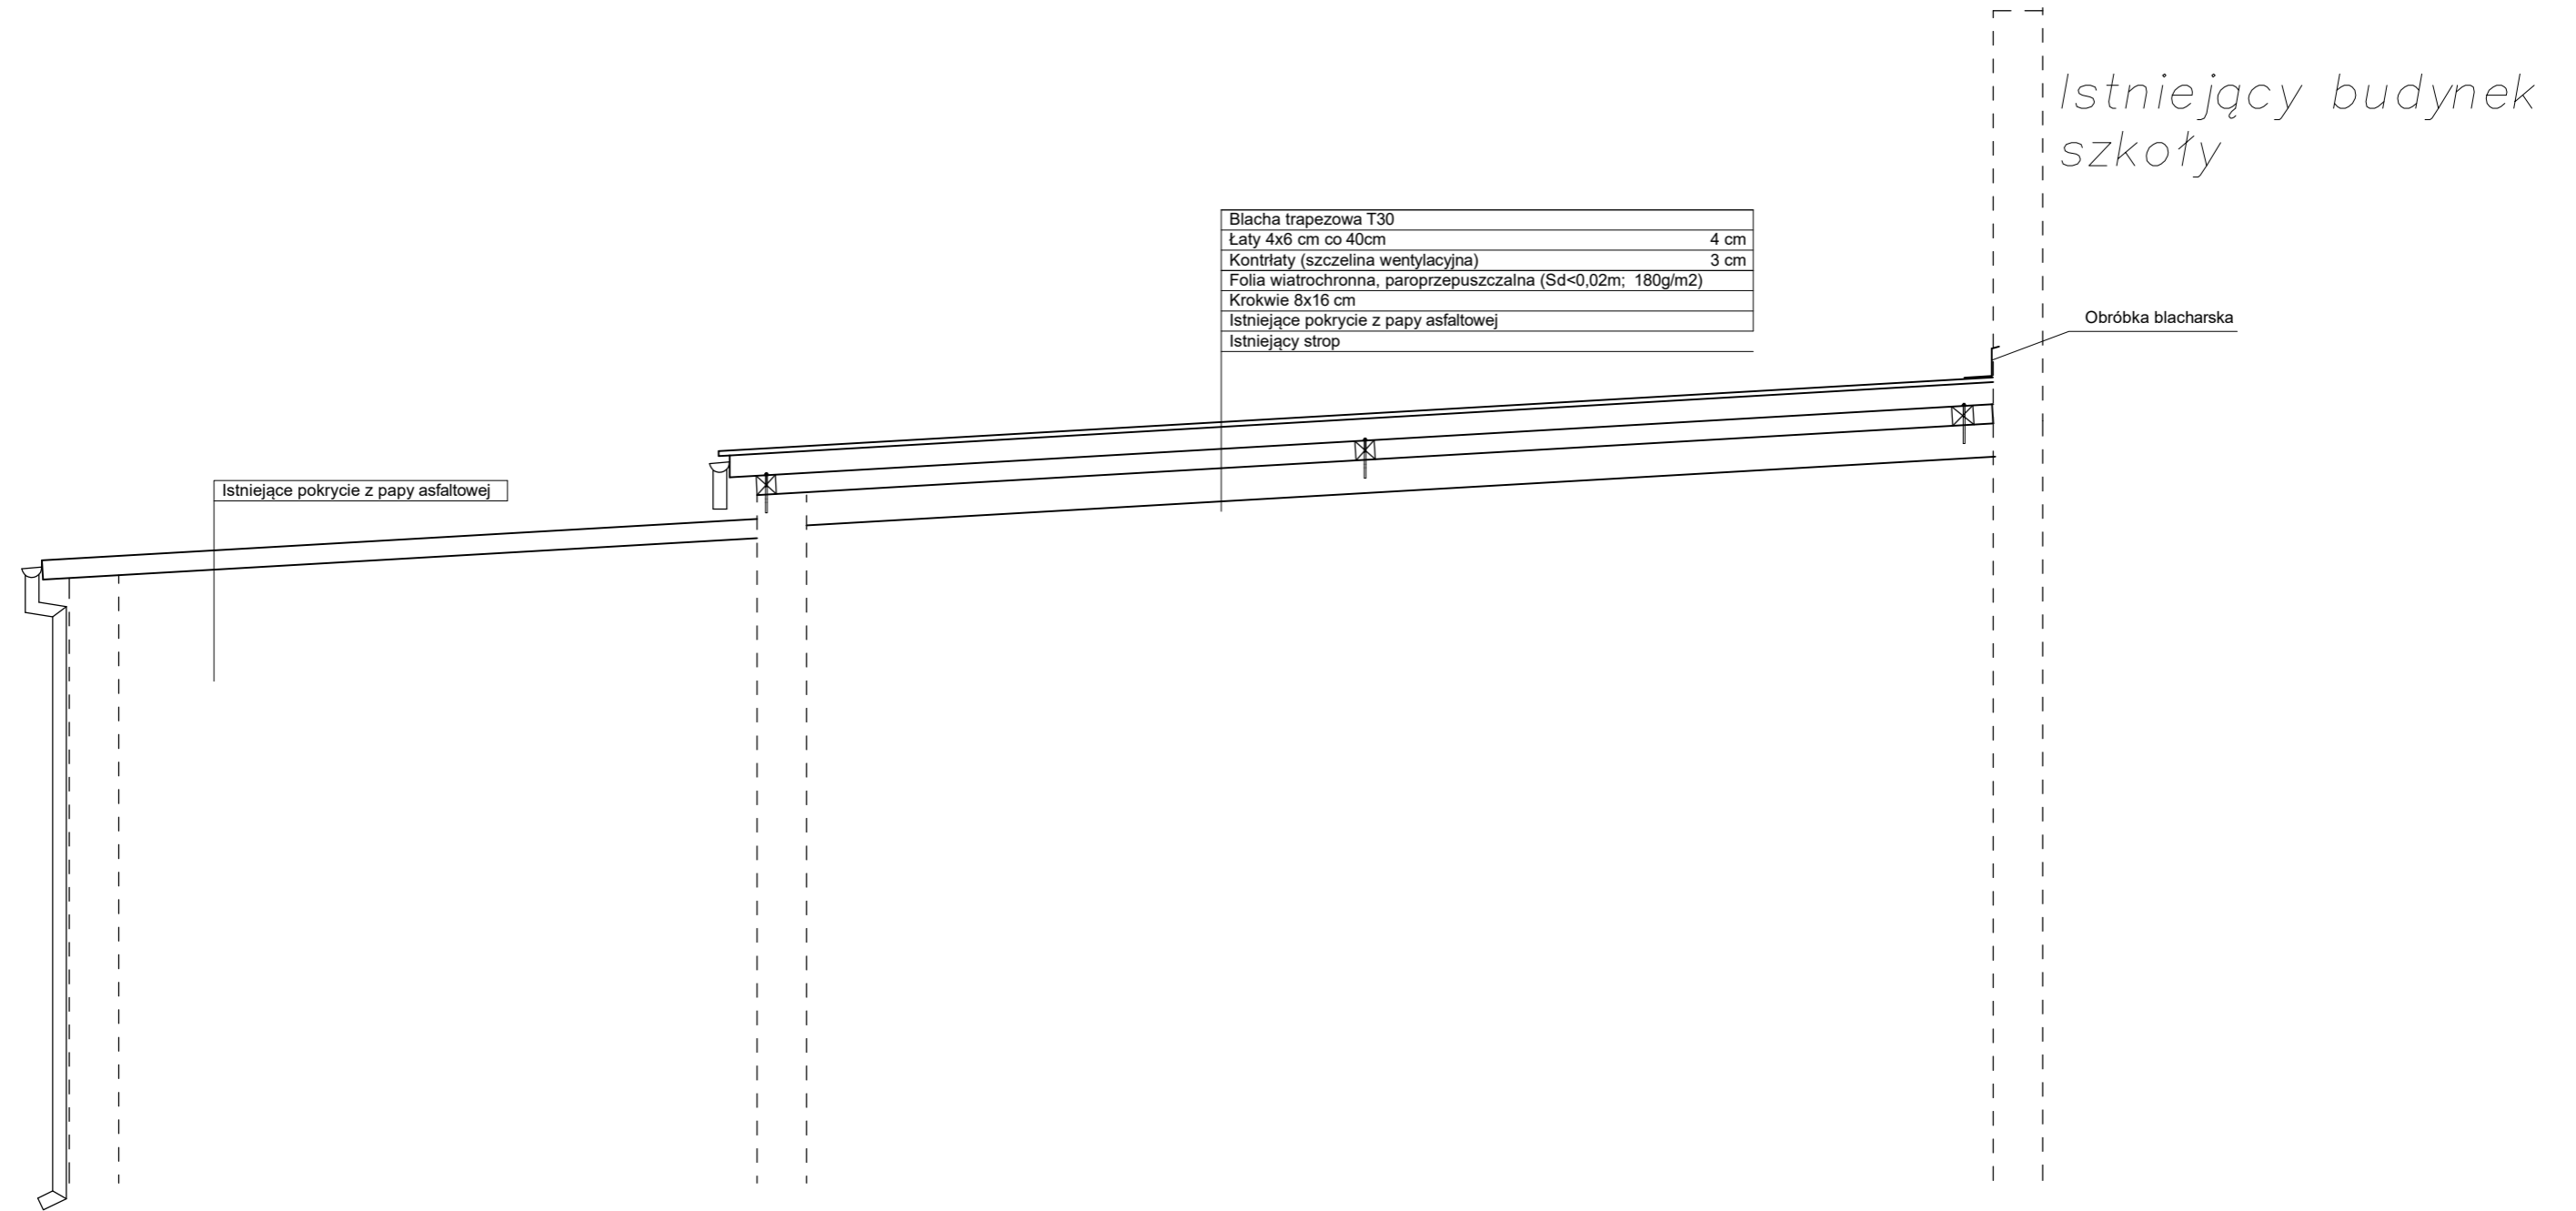

Blacha trapezowa T30	
Łaty 4x6 cm co 40cm	4 cm
Kontrłaty (szczelina wentylacyjna)	3 cm
Folia wiatrochronna, paroprzepuszczalna (Sd<0,02m; 180g/m2)	
Krokwie 8x16 cm	
Istniejące pokrycie z papy asfaltowej	
Istniejący strop	

Istniejące pokrycie z papy asfaltowej

*Istniejący budynek
szkoły*

Obróbka blacharska

RYSUNEK POGLĄDOWY RZUT POŁACI DACHOWYCH

