
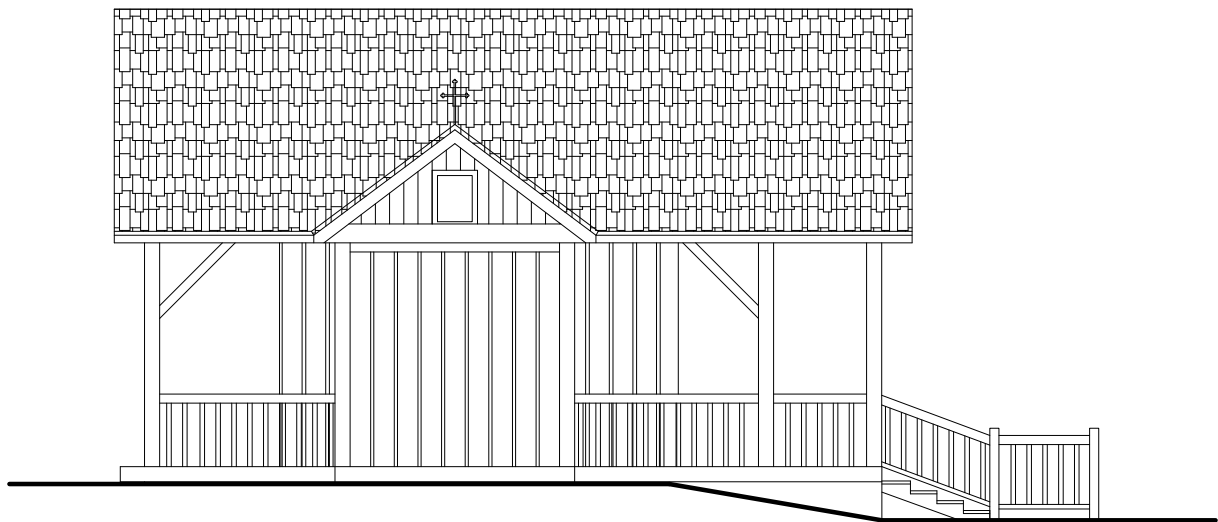


ELEWACJA POŁUDNIOWA skala 1:100

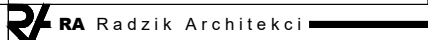

Obiekt:	Kaplica Objawienia NMP "Na wodzie" w Krasnobrodzie		
Inwestor:	Parafia Rzymskokatolicka pw. Nawiedzenia NMP ul. Tomaszowska 18, 22-440 Krasnobród		
Temat:	Program prac remontowo-konserwatorskich	Skala: 1:50	6 Nr rys.
Treść:	Elewacja Północna, Południowa	Data: III. 2024	
Autorzy:	 RA Radzik Architekci		
ARCHITEKTURA Projektował:	mgr inż. arch. Konstanty RADZIK Upr.Bud 149/LBOKK/2016		Podpis:
ARCHITEKTURA Opracował:	mgr inż. arch. Anna RADZIK		Podpis:
ARCH., KONSTRUKCJA Sprawdził:	mgr inż. arch. Jan RADZIK Upr.Bud ANB-513/1/67/81		Podpis: