


Załącznik graficzny nr 1 A.

Mapa w skali 1:500

1219/28
Jednostka ewidencyjna: Krasnobród
1217 Miasto

Obręb: Miasto Krasnobród

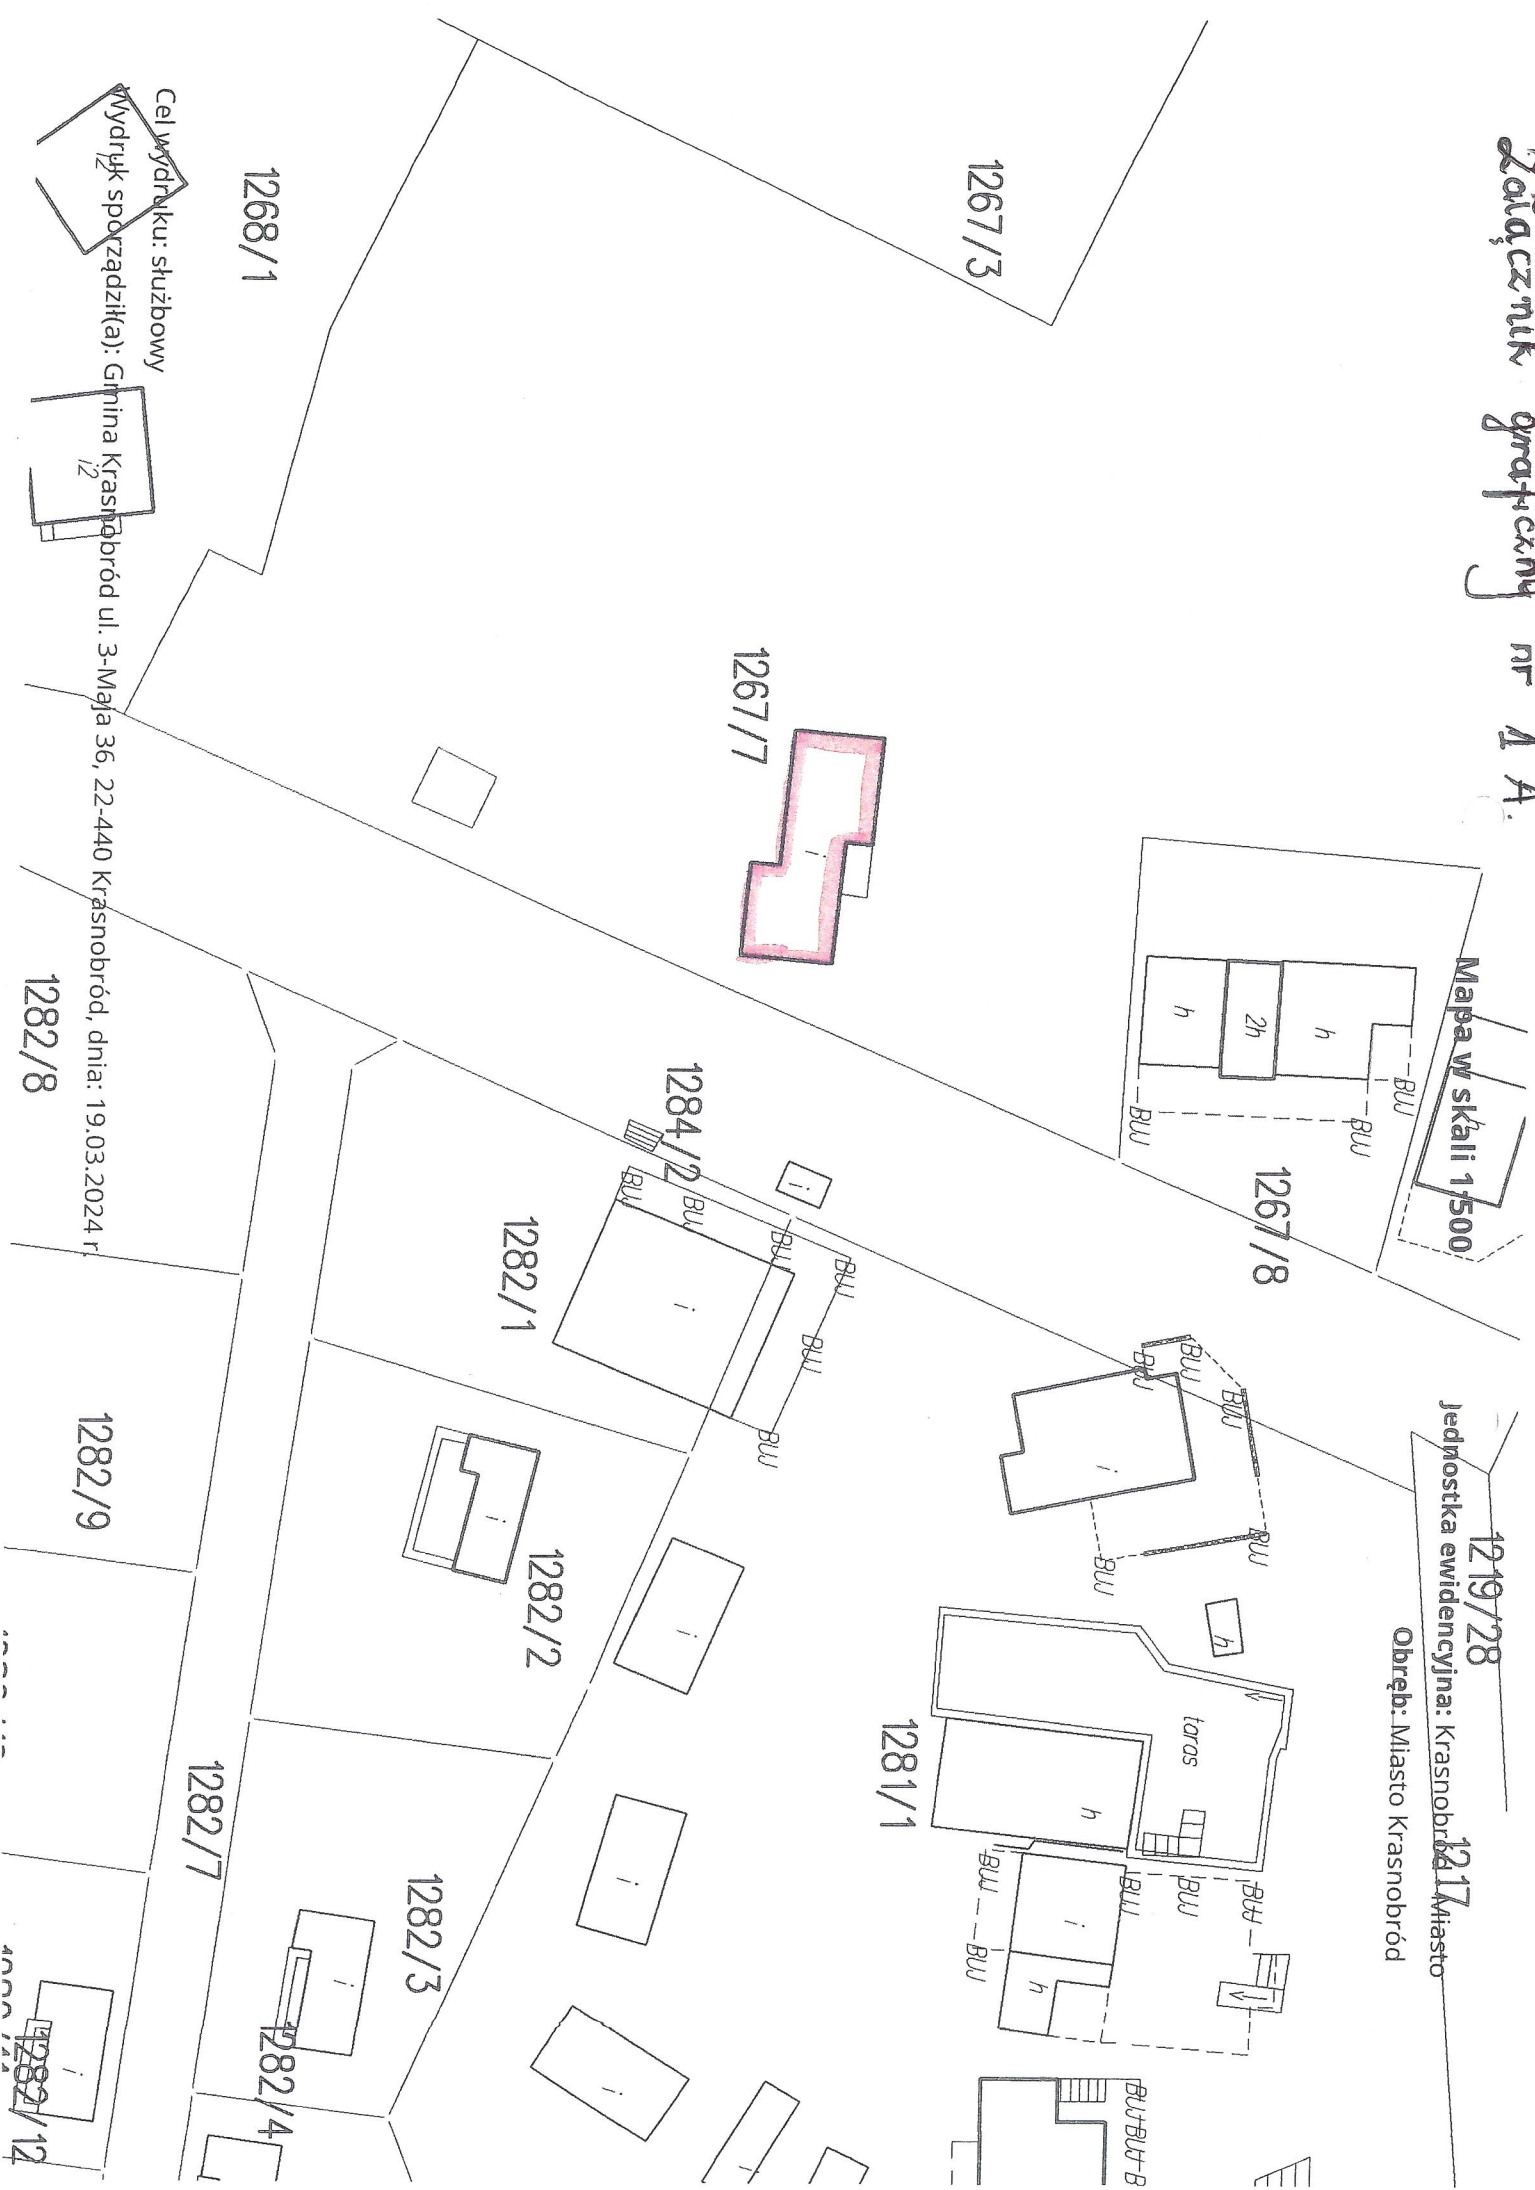

Cel wydruku: służbowy

Wydruk sporządził(a): Gmina Krasnobród ul. 3-Maja 36, 22-440 Krasnobród, dnia: 19.03.2024 r.



1282/8

1282/9

1282/12