



Załącznik graficzny nr 3

Województwo: lubelskie

Powiat: zamojski

Wrys z mapy
skala 1:500

1219/28

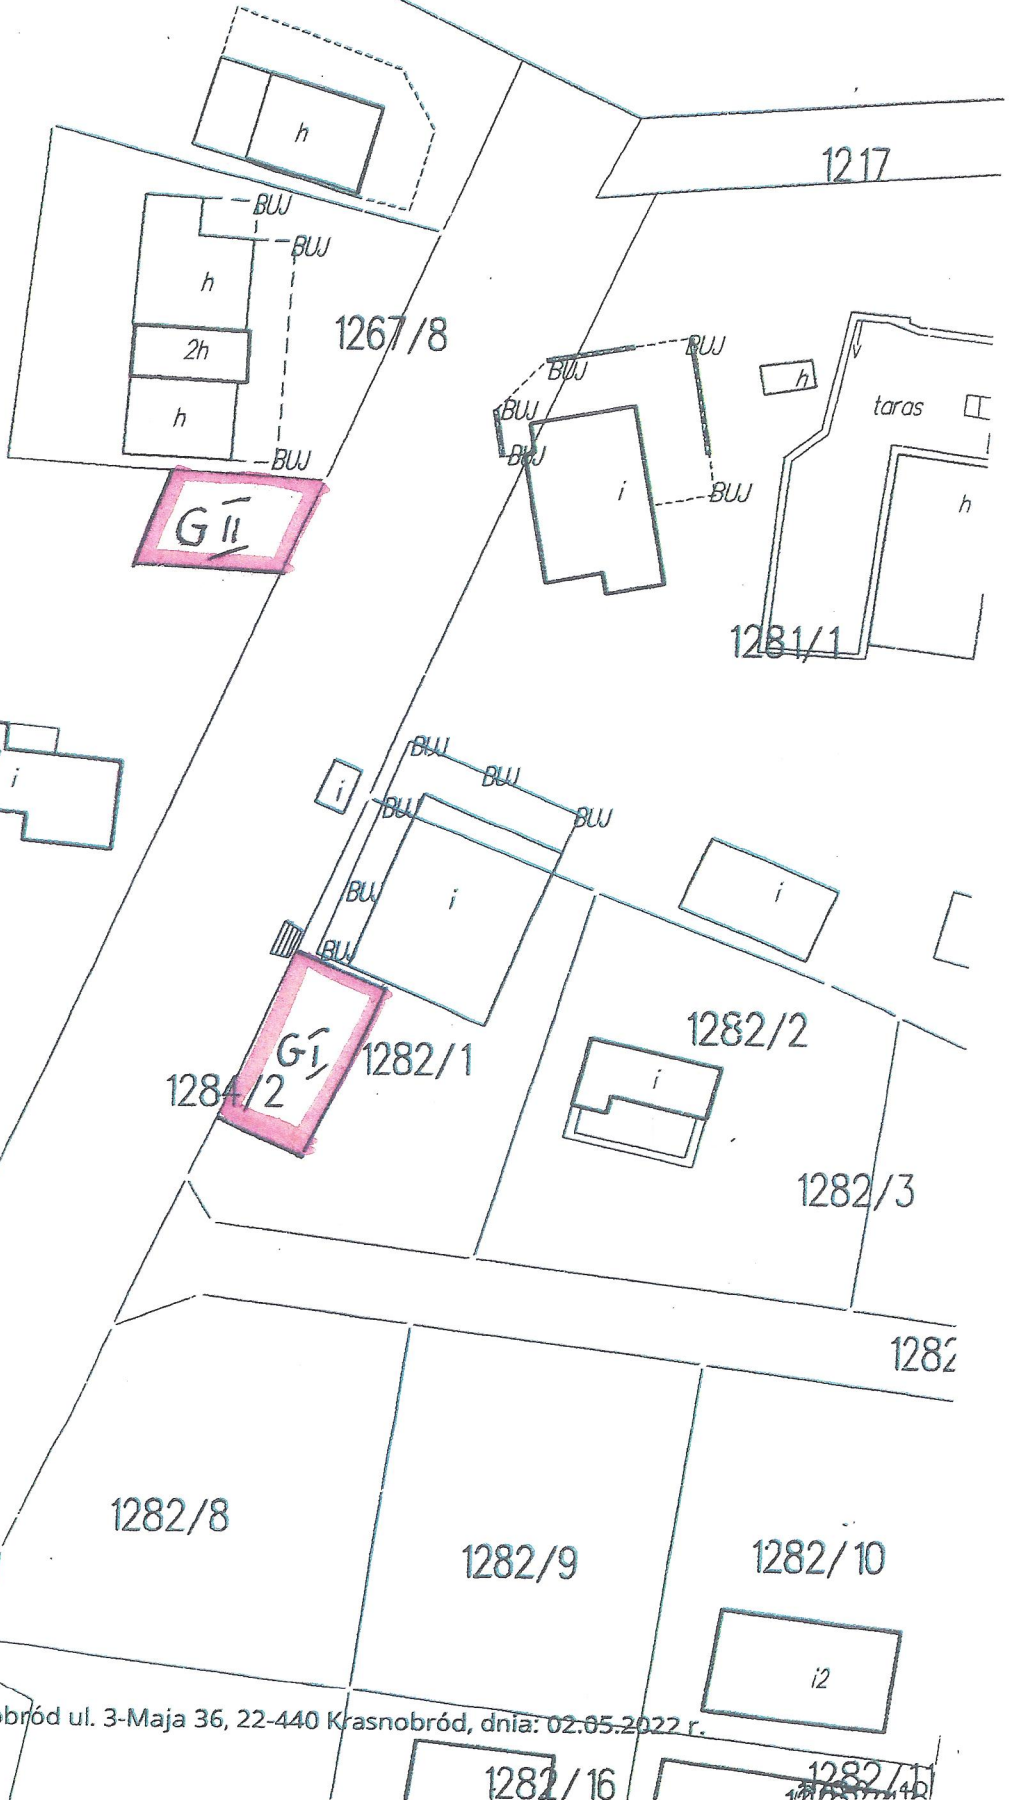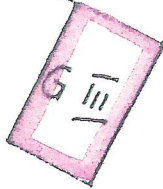

Cel wydruku: służbowy

Wydruk sporządził(a): Gmina Krasnobród ul. 3-Maja 36, 22-440 Krasnobród, dnia: 02.05.2022 r.

1268/2/

1282/16

1282/11