


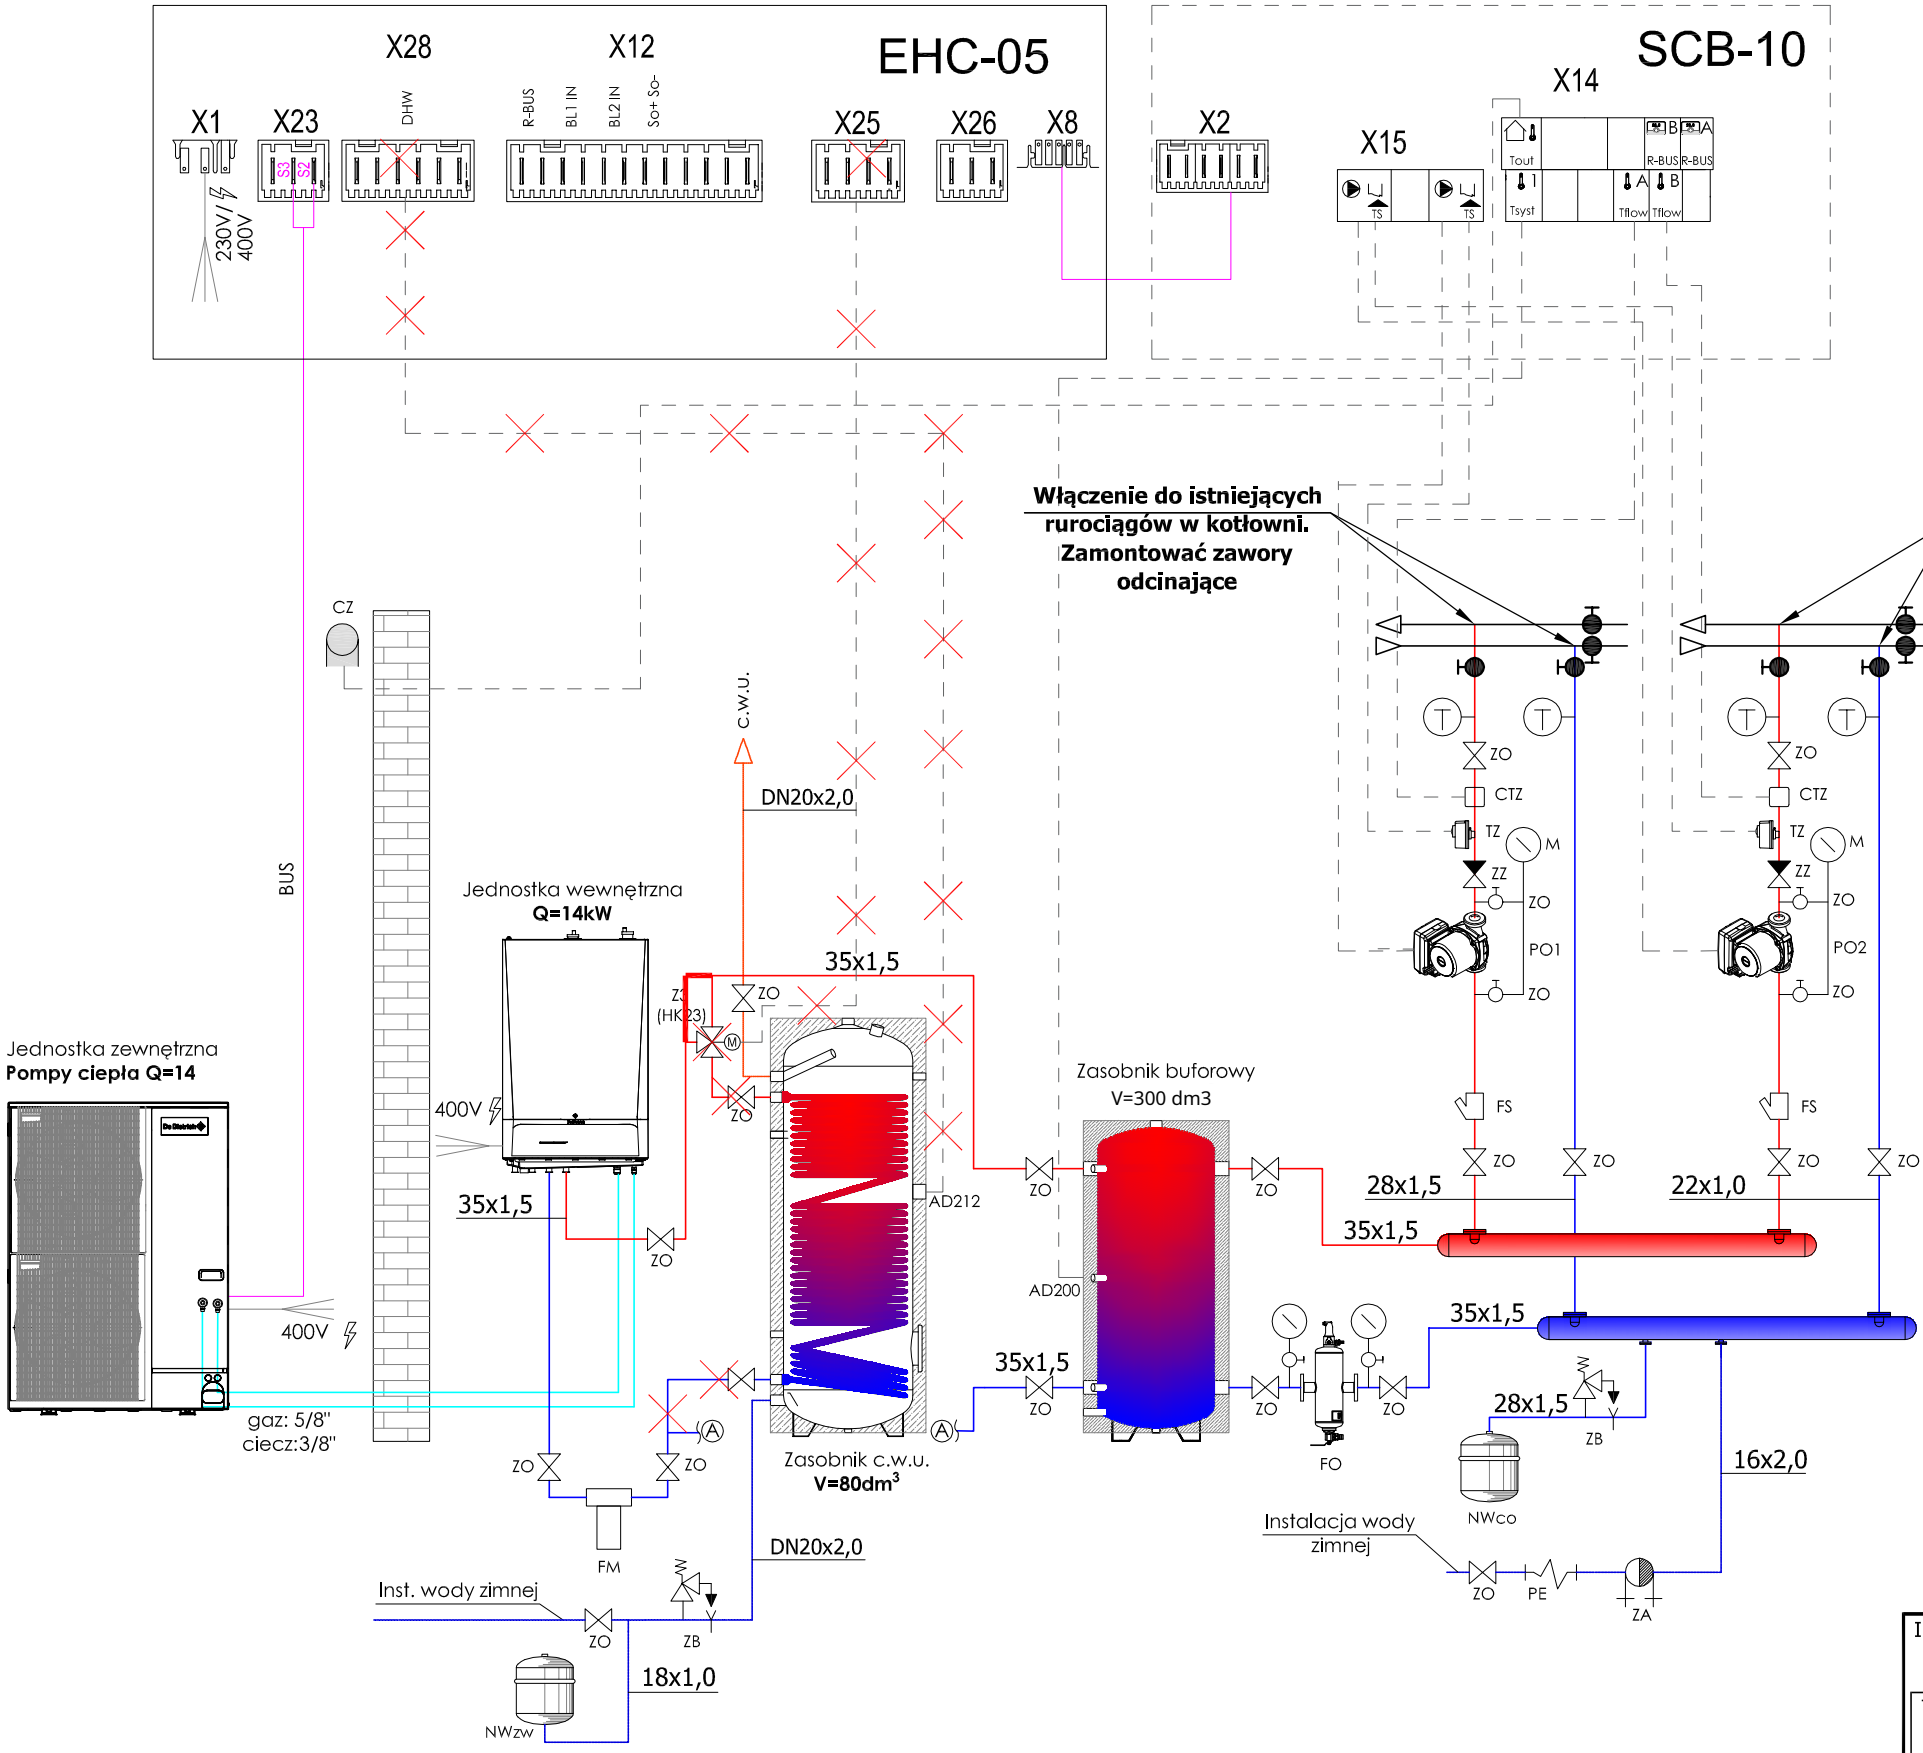

- LEGENDA:
- obieg c.o. - zasilanie
 - obieg c.o. - powrót
 - woda zimna (napełnianie i uzupełnianie instalacji)
 - kable sterownicze z automatyki pompy ciepła
- EHC-05 - PŁYTA GŁÓWNA UKŁADU STEROWANIA POMPY CIEPŁA
SCB-10 - PŁYTKA ELEKTRONICZNA DO DODATKOWYCH OBIĘGÓW C.O.
CZ - CZUJNIK ZEWNĘTRZNY
CTZ - CZUJNIK TEMPERATURY ZASILANIA
TZ - TERMOSTAT ZABEZPIELAJĄCY
ZO - ZAWÓR ODCINAJĄCY
ZB - ZAWÓR BEZPIECZEŃSTWA
ZZ - ZAWÓR ZWROTNY
ZA - ZAWÓR ANTYSKAŻENIOWY
PO1 - POMPA OBIĘGU-DN25/6
PO2 - POMPA OBIĘGU-DN25/6
FM - FILTR MAGNETYCZNY
FS - FILTR SIATKOWY
FO - FILTRO ODMULNIK
T - TERMOMETR
M - MANOMETR
PE - POŁĄCZENIE ELASTYCZNE
NWco - NACZYNIĘ WYRÓWNAWCZE CO V=35dm3
NWzw - NACZYNIĘ WYRÓWNAWCZE CWU V=8dm3

ZESTAWIENIE URZĄDZEŃ DE DIETRICH		
Lp.	Nazwa	Ilość
1	POMPA CIEPŁA 14kW	1 kpl
2	ZASOBNIK BUFOROWY V=300 dm3	1 szt
3	PODGRZEWACZ CWU V=80dm3	1 szt

Inwestor		Gmina Krasnobród ul. 3 Maja 36, 22-440 Krasnobród		
Temat		Modernizacja energetyczna budynku Ochotniczej Straży Pożarnej w Wólce Husińskiej		Stadium PT
Nazwa rysunku		SCHEMAT TECHNOLOGICZNY		Branża Sanitarna
Wyszczególnienie	Imię, Nazwisko, Nr uprawnień	Data	Podpis	Skala
Projektant	mgr inż. Radosław Zaklekta LUB/0310/POOS/12	04.2025		---
				Nr rys. S3-Zam