
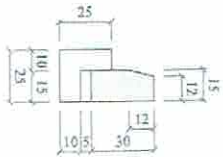


**PRZEKRÓJ ZJAZDU**  
 Skala 1:50 Rzędna odniesienia dla niwelewy = 0 m

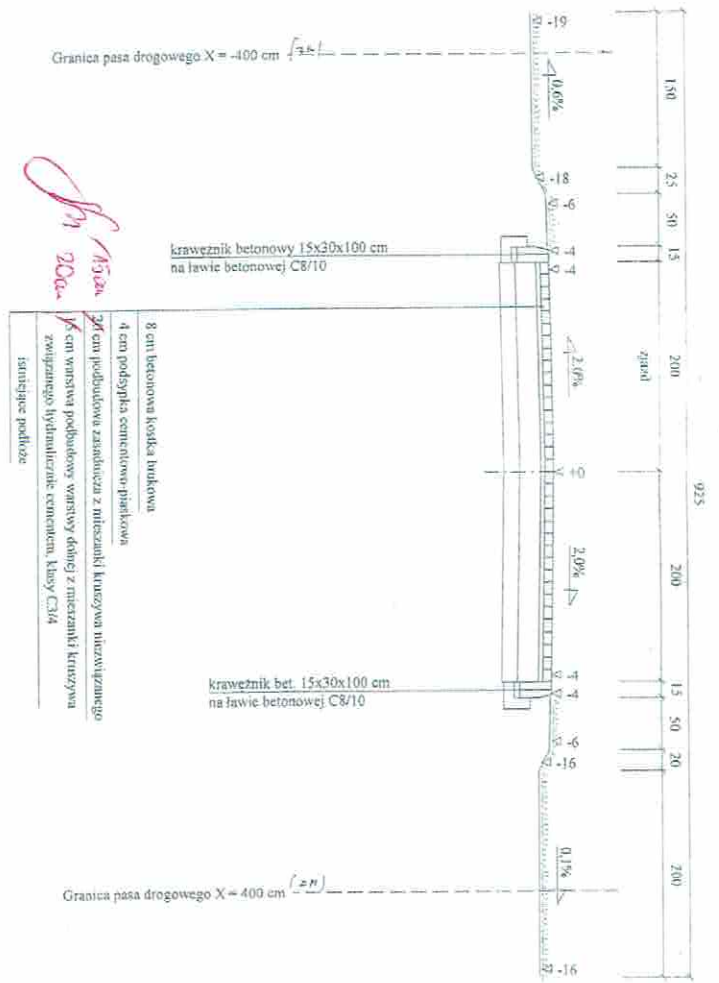

- INFORMACJE UZUPELNIĄCE:

<b>PROJEKT BUDOWLANY, WYKONAWCZY, BRANŻA DROGOWA</b>			
Wykonawca	KAWBROG INŻ. FRANCISZEK KAWALEC 22-400 ZAMOŚĆ UL. PRZECHECZNA 15	Utworzony	2017
Inwestor	GMINA KRASNOBROD	Projektował	mgr inż. Piotr Karanek
Opis Działki		Zaliczenia	
Projektował	mgr inż. Piotr Karanek	Skala 1:50	
Sprawił	mgr inż. Piotr Karanek	Data: 2017.11	

**KAWBROG**  
 Inż. Franciszek Karanek  
 ul. Przew. 10, 22-400 Zamość  
 tel./fax 89 627 08 21, tel./fax 89 627 08 20  
 e-mail: kawbrog@wp.pl, www.kawbrog.pl  
 NIP 922-114-50-52, REGON 142067211