



Załącznik nr 1 ROZMIESZCZENIE MEBLI WRAZ Z WYMIARAMI

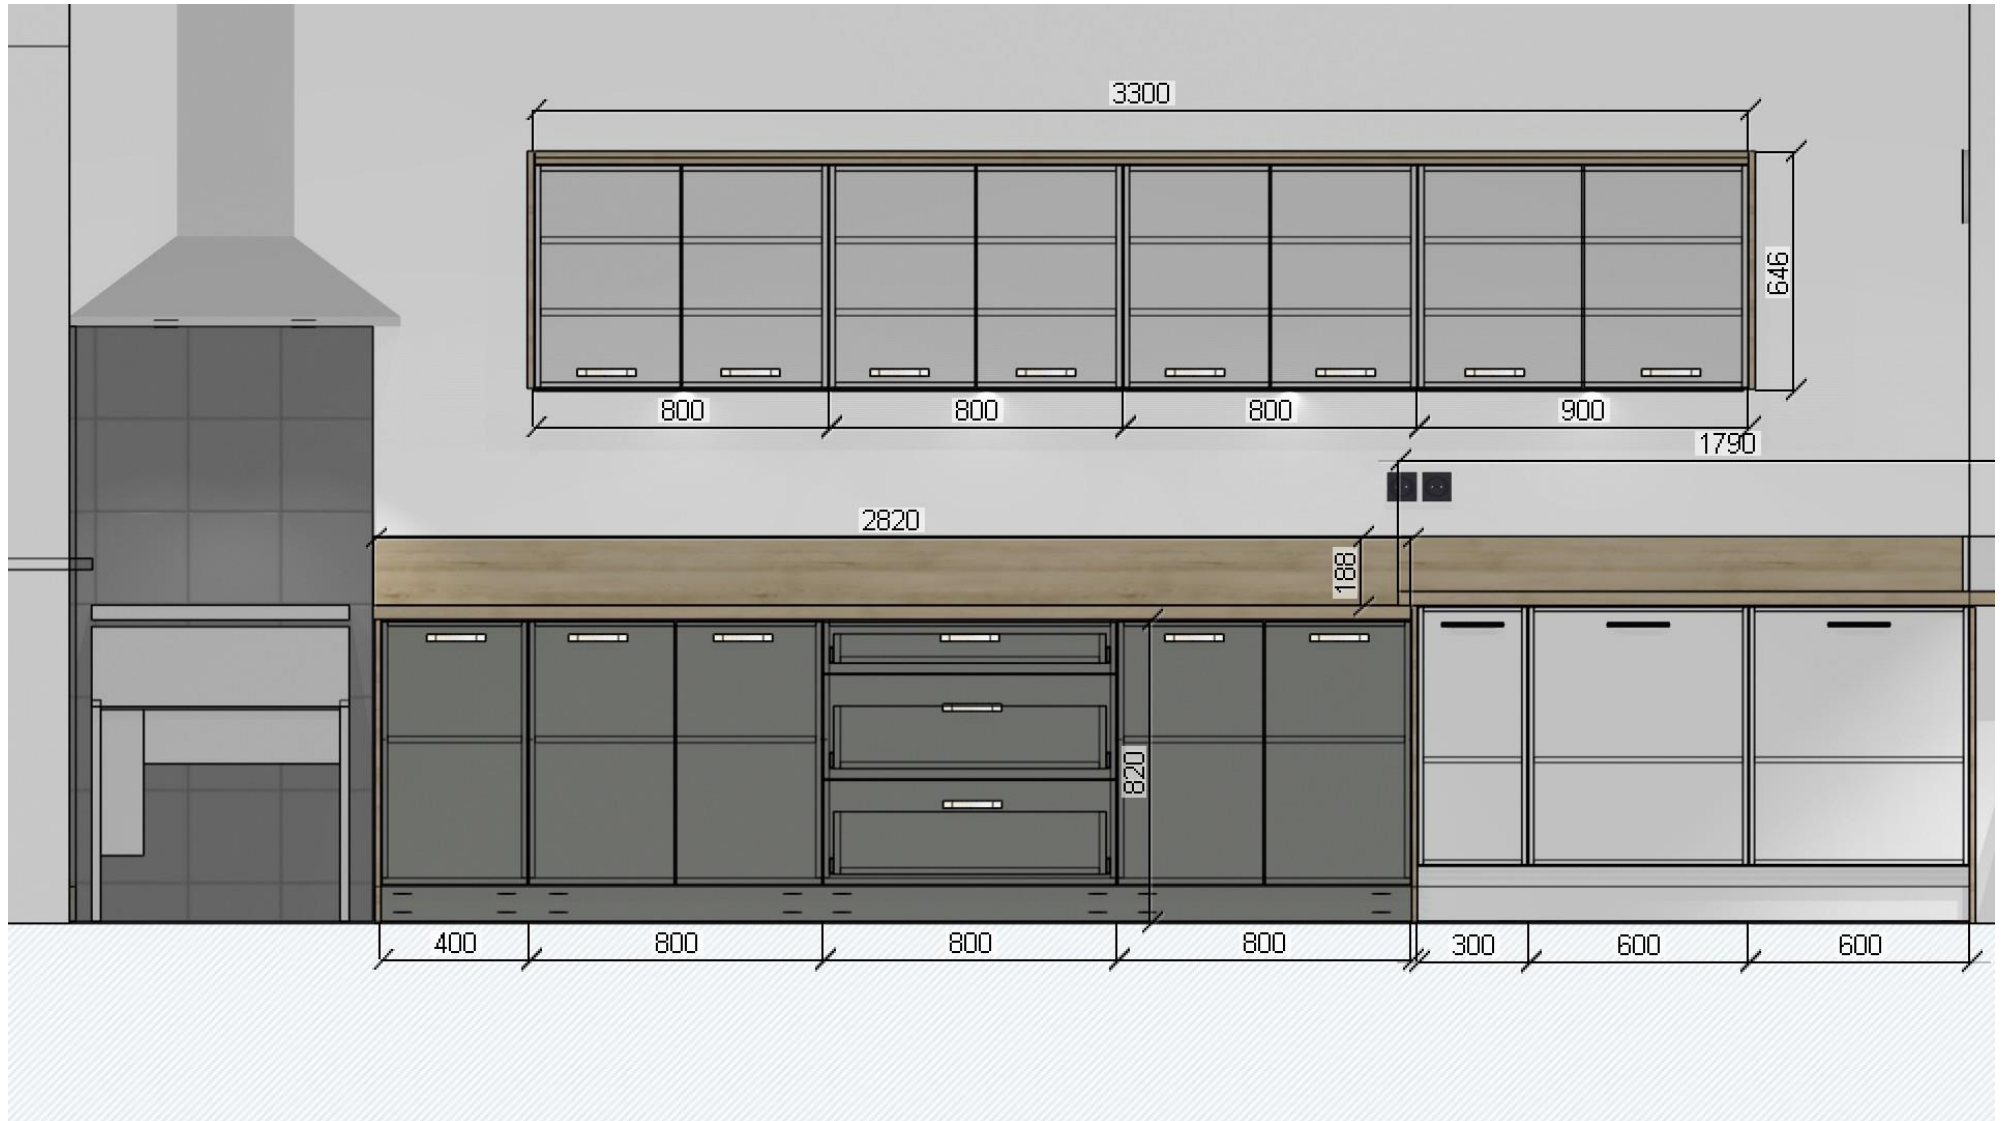









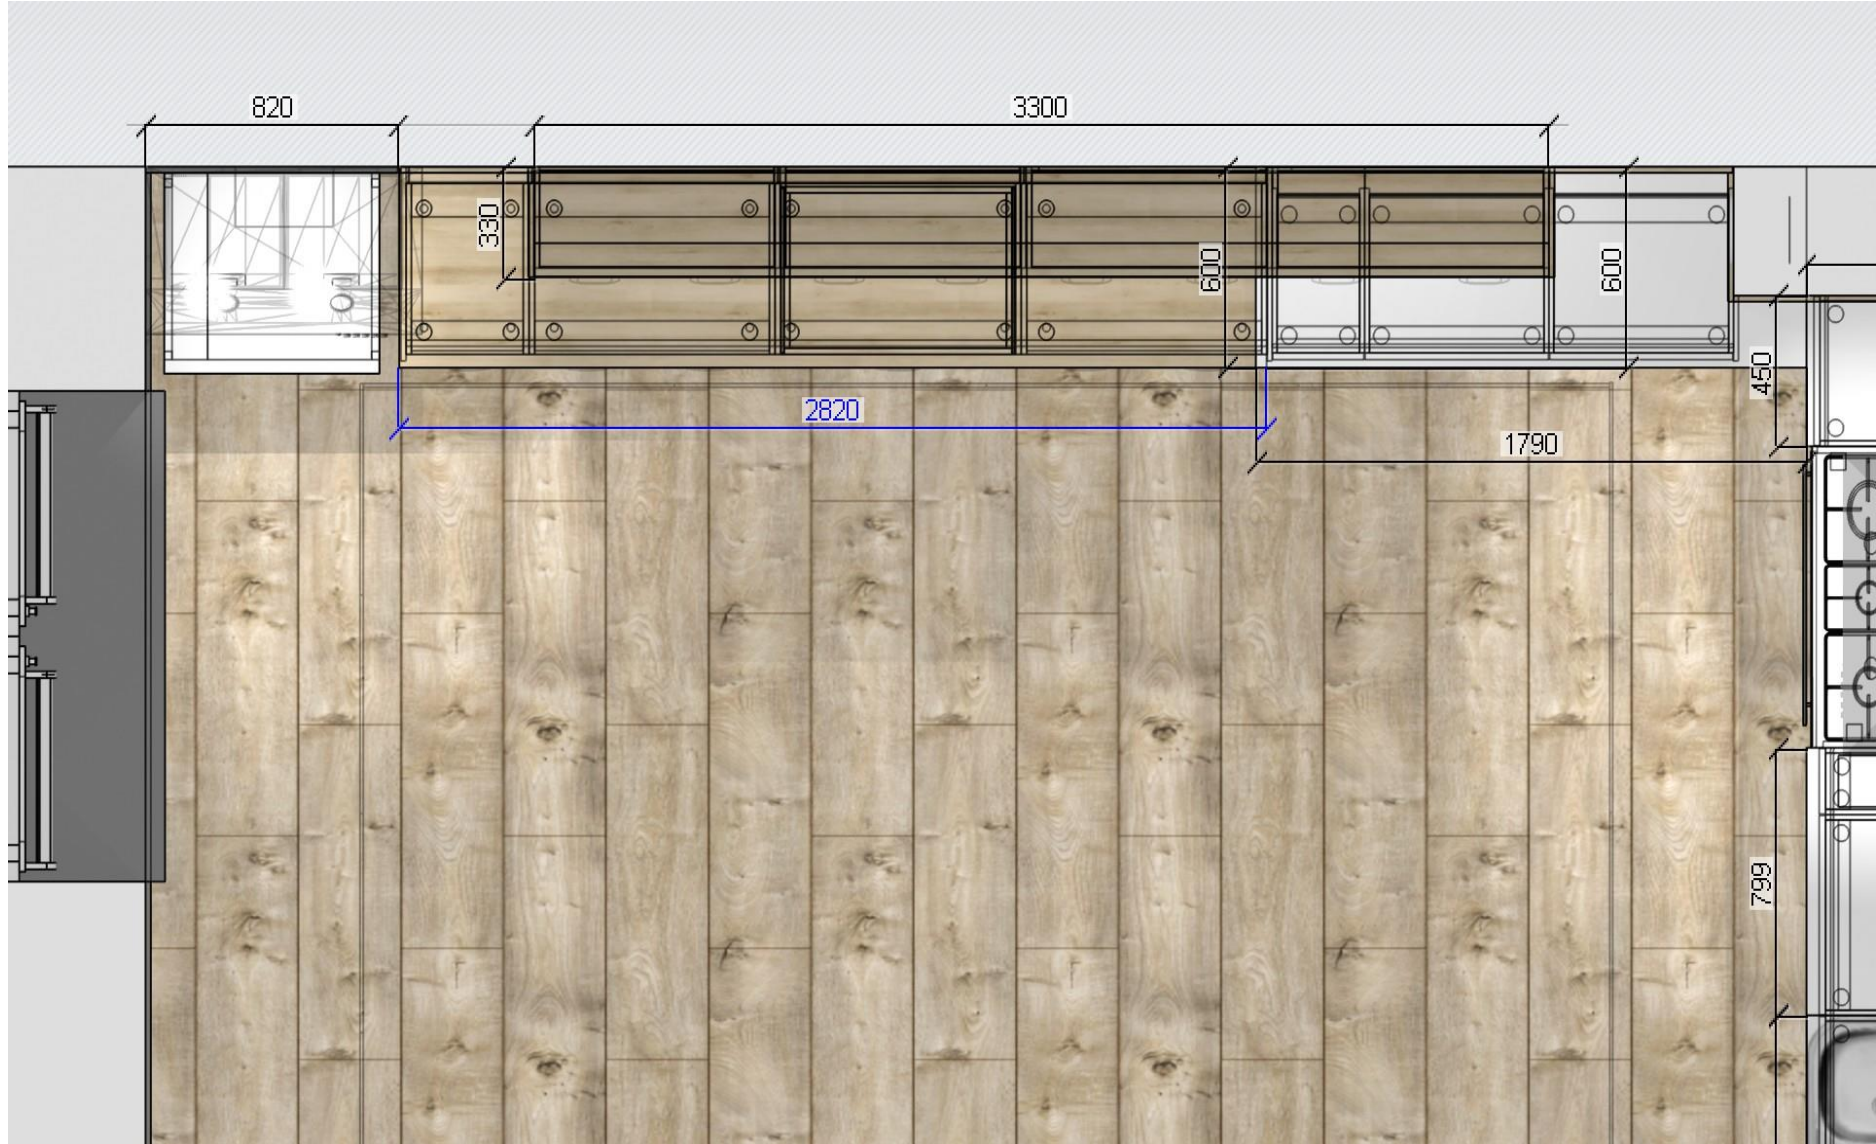

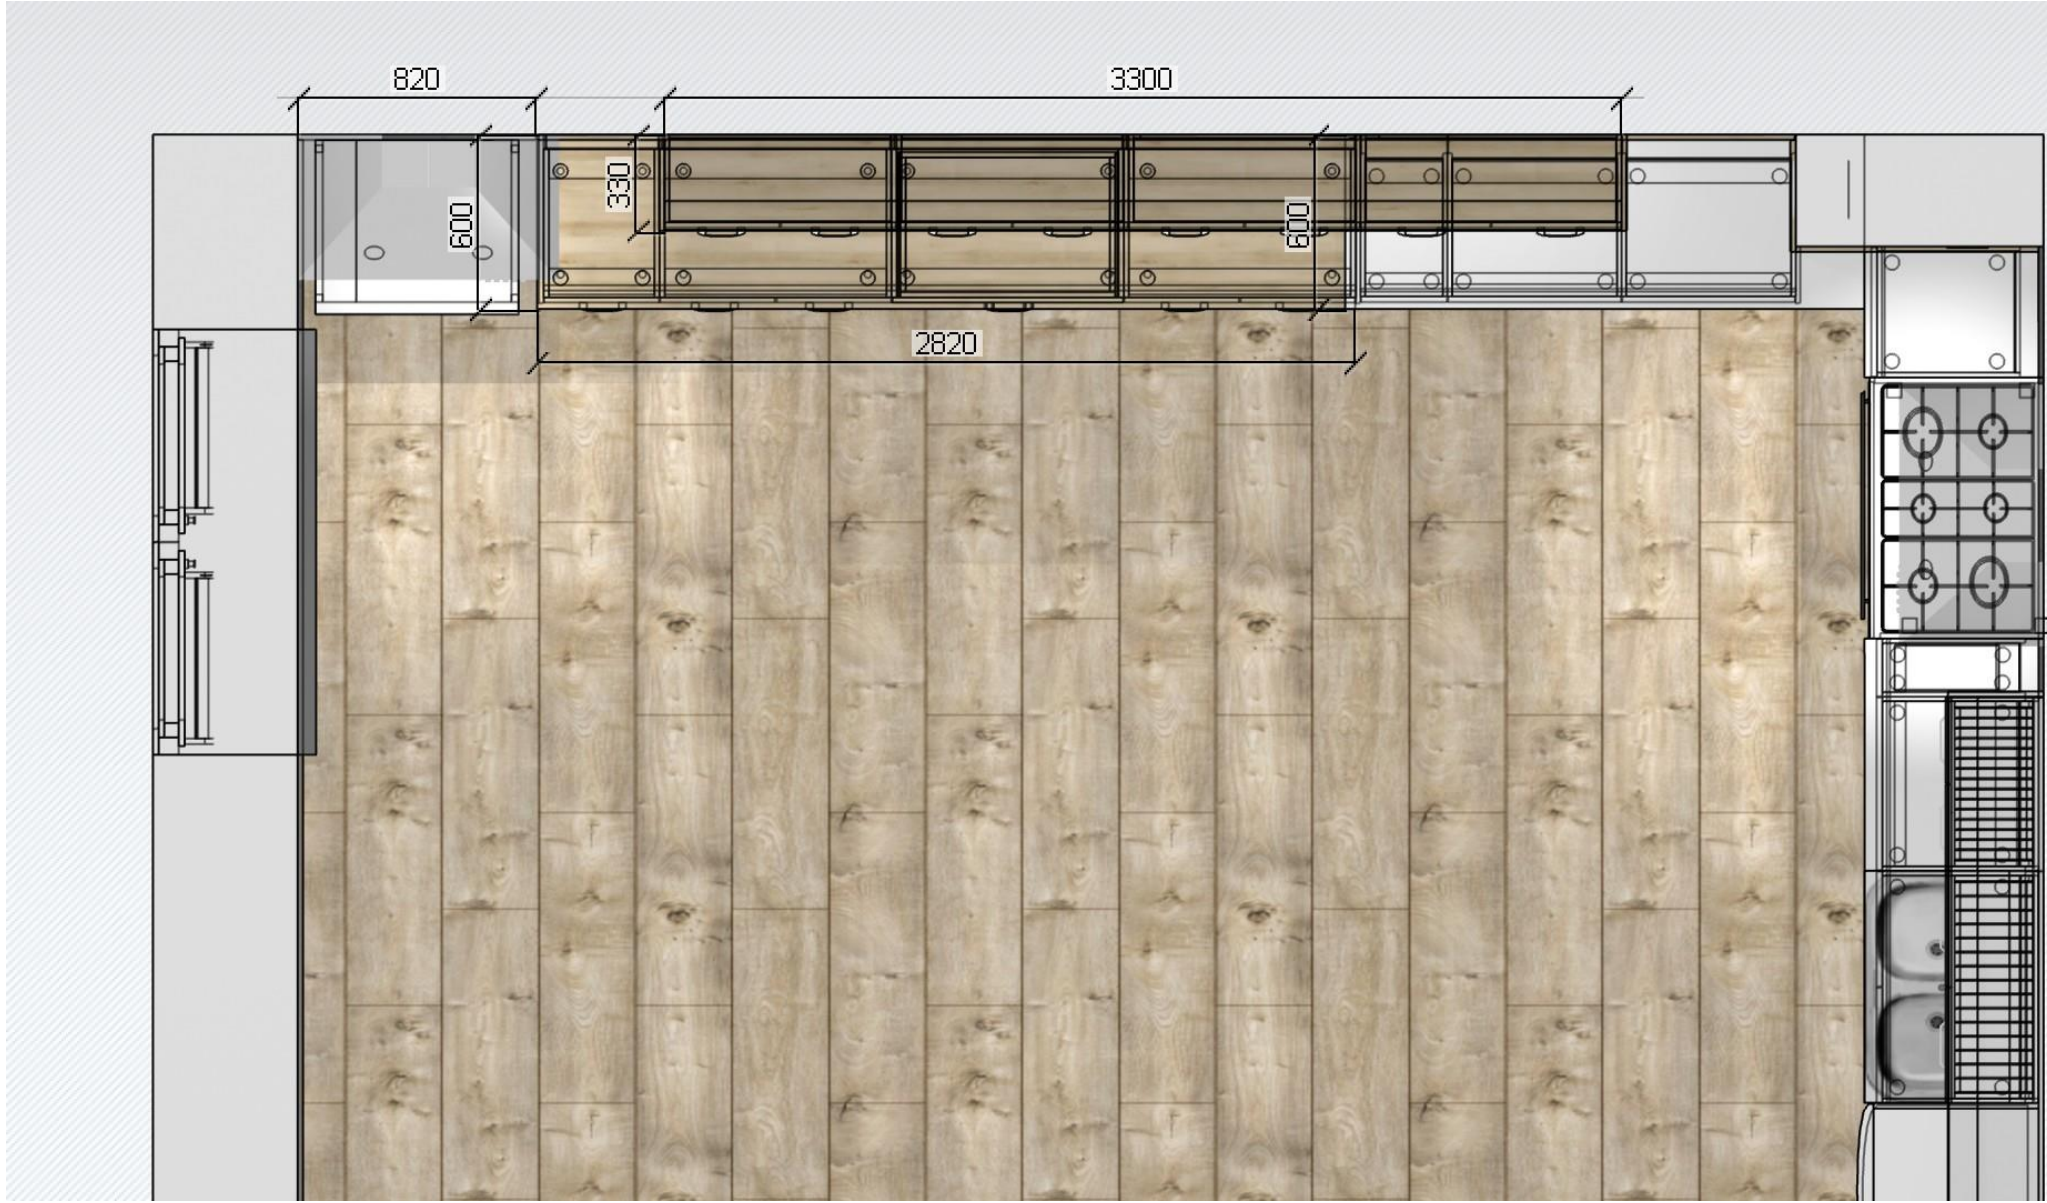

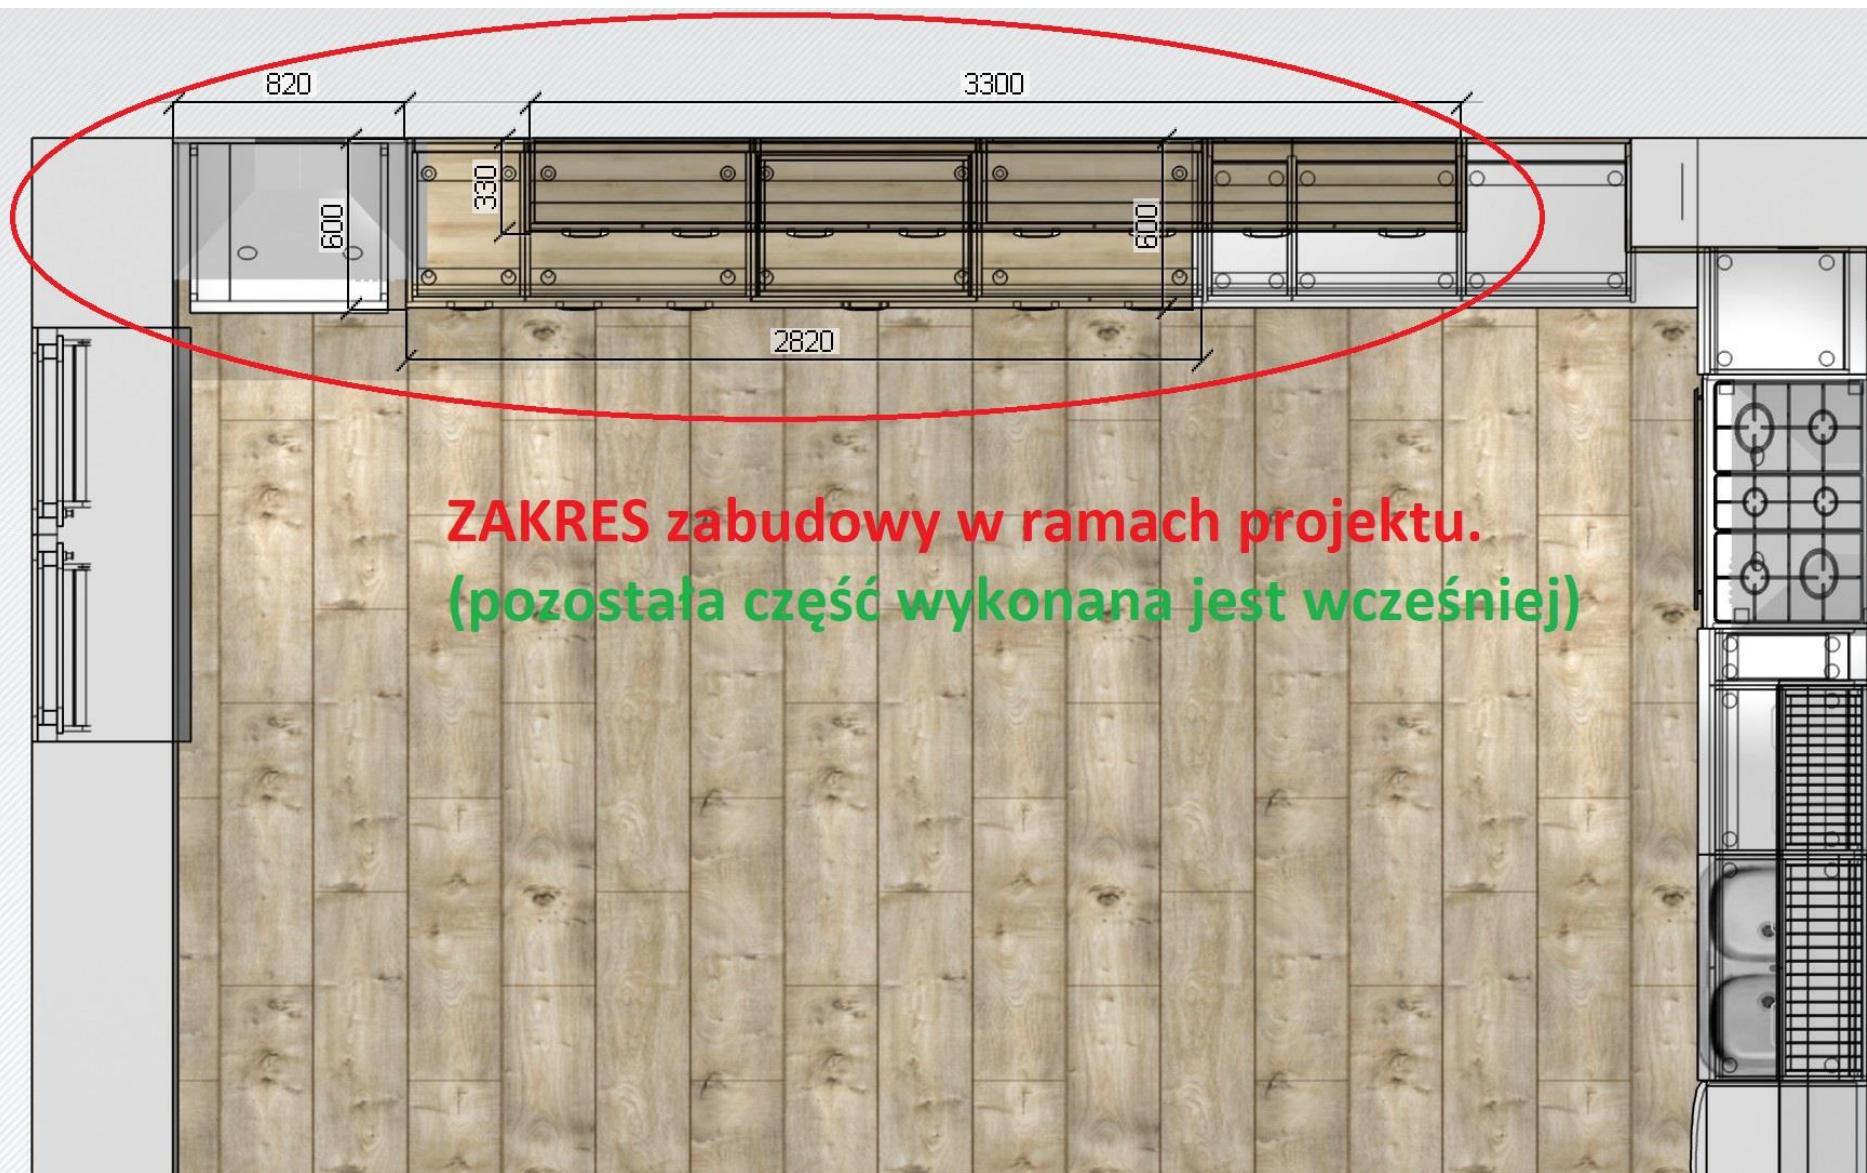

ZAKRES zabudowy w ramach projektu.
(pozostała część wykonana jest wcześniej)

